


**Agenzia del Territorio
CATASTO FABBRICATI
Ufficio Provinciale di
Milano**

Scheda n. 1 Scala 1:200



Dichiarazione protocollo n. MI1179928 del 07/10/2011 Planimetria di u.i.u. in Comune di Liscate Via W.a. Mozart		civ. 10
Identificativi Catastali: Sezione: Foglio: 2 Particella: 552 Subalterno: 5	Compilata da: Bottoni Graziano Iscritto all'albo: Geometri Prov. Milano	N. 7240

Fg. 2 Mapp.552 sub. 5
Mapp.557

PIANO TERRA
h= 2.70

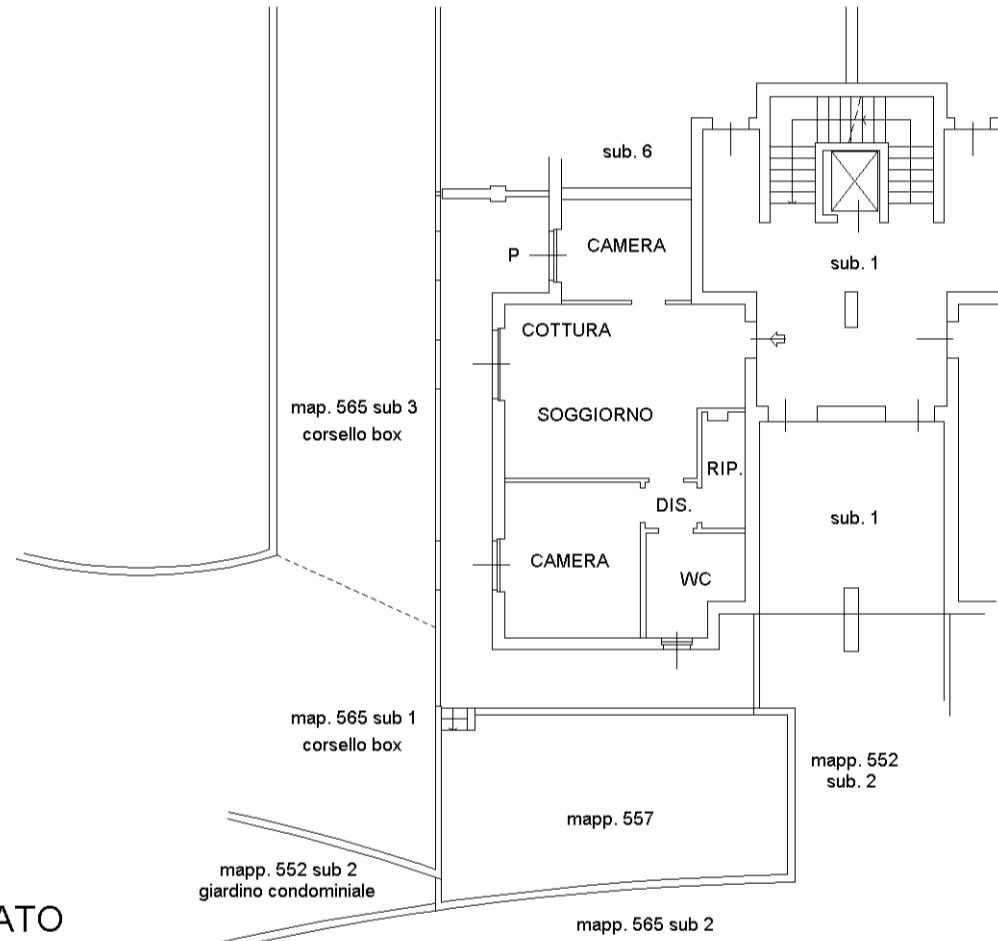

PIANO SEMINTERRATO
h= 2.40

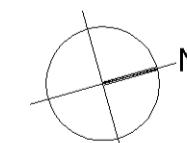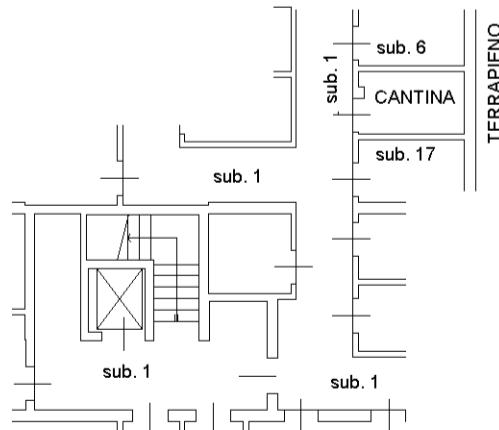

foglio 01