



**Agenzia del Territorio  
CATASTO FABBRICATI  
Ufficio Provinciale di  
Milano**

Scheda n. 1 Scala 1: 200

Dichiarazione protocollo n° MI0558380 del 19/06/2008 Planimetria di u.i.u. in Comune di Liscate Via W.a. Mozart		civ. 22
Identificativi Catastali: Sezione: Foglio: 2 Particella: 570 Subalterno: 23	Compilata da: Bottoni Graziano Iscritto all'albo: Geometri Prov. Milano	N. 7240

Fg. 2 Mapp. 570 sub. 23

**PIANO INTERRATO**  
h= 2.40

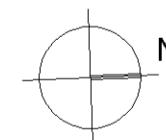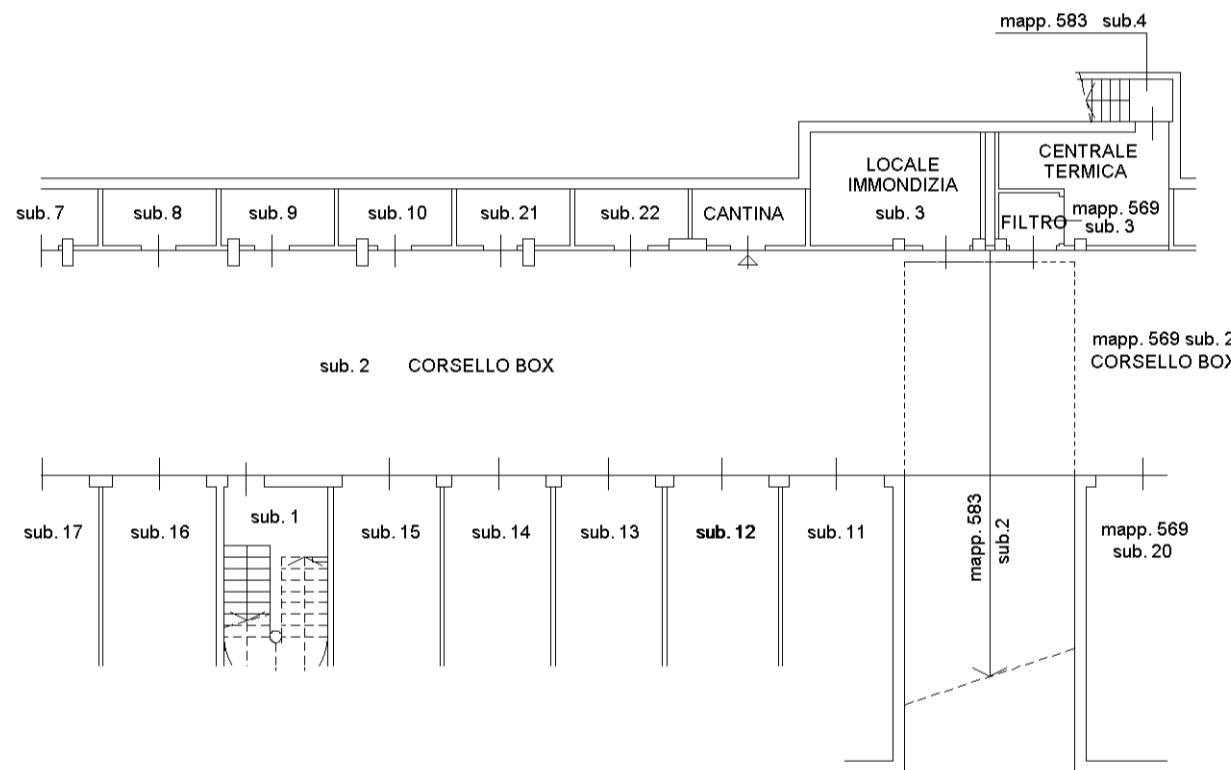

mapp. 01

&gt;

Catasto dei Fabbricati - Situazione al 17/09/2025 - Comune di LISCA(E610) - &lt; Foglio 2 - Particella 570 - Subalterno 23 &gt;

VIA MOZART WOLFGANG AMADEUS n. 22 Piano S1