

**Agenzia del Territorio  
CATASTO FABBRICATI  
Ufficio Provinciale di  
Milano**

Dichiarazione protocollo n. MI0434547 del 25/06/2004

Planimetria di u.i.u. in Comune di Milano

Via Filelfo Francesco

civ. 5

Identificativi Catastali:

Sezione:

Foglio: 260

Particella: 168

Subalterno: 96

Compilata da:

Ricci Alvaro

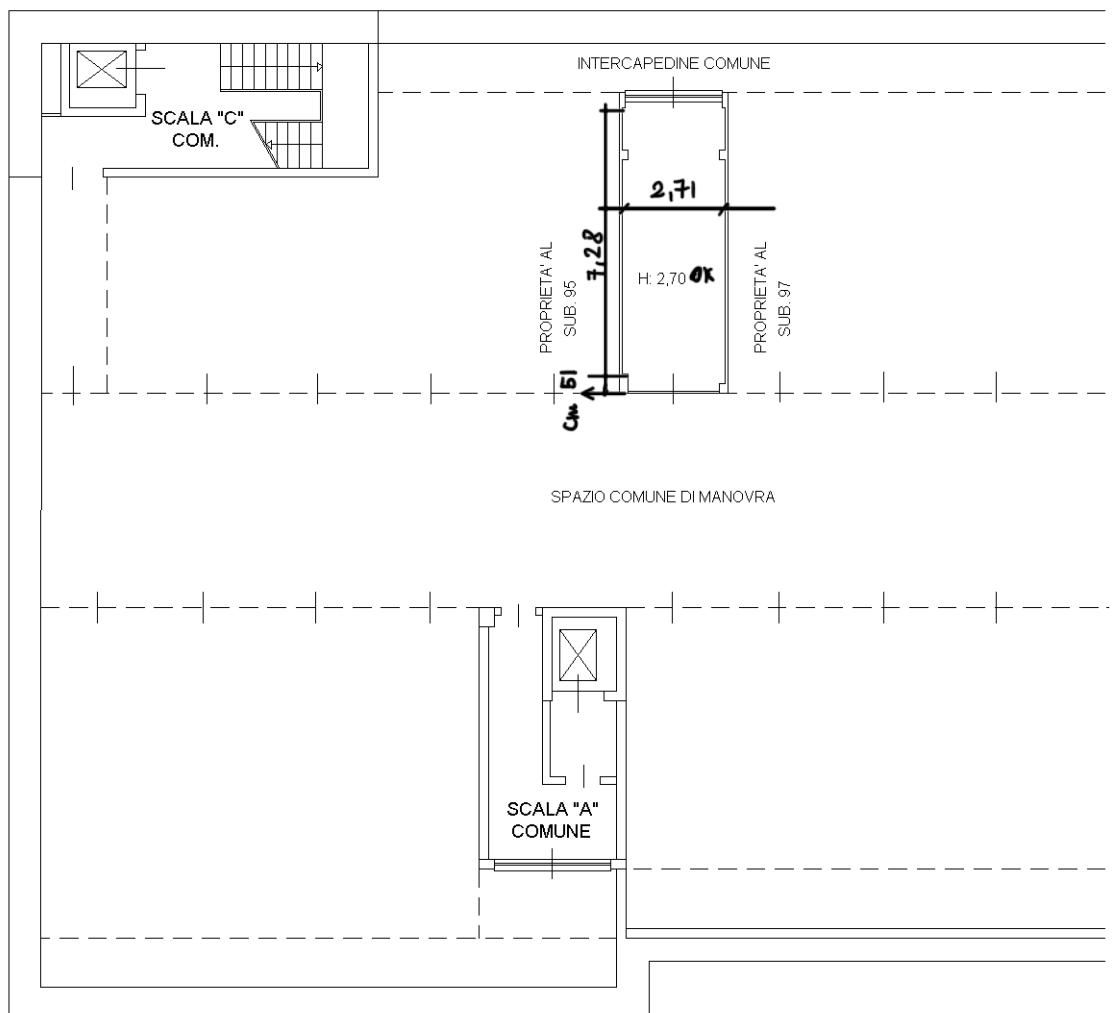
Iscritto all'albo:

Geometri

Prov. Milano

N. 6926

Scheda n. 1 Scala 1:200

**PIANO 3° INTERRATO**

Ultima planimetria in atti

Data: 24/06/2025 - n. T136843 - Richiedente: GRRNNA68S68F839Z

Totale schede: 1 - Formato di acquisizione: A4(210x297) - Formato stampa richiesto: A4(210x297)

Stampa 01