

Agenzia delle Entrate
CATASTO FABBRICATI
Ufficio Provinciale di
Milano

Dichiarazione protocollo n. MI0394967 del 10/10/2018

Planimetria di u.i.u. in Comune di Senago

Piazza Giacomo Matteotti

civ. 11/C

Identificativi Catastali:

Sezione:

Foglio: 6

Particella: 746

Subalterno: 702

Compilata da:

Corti Alessandro

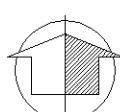
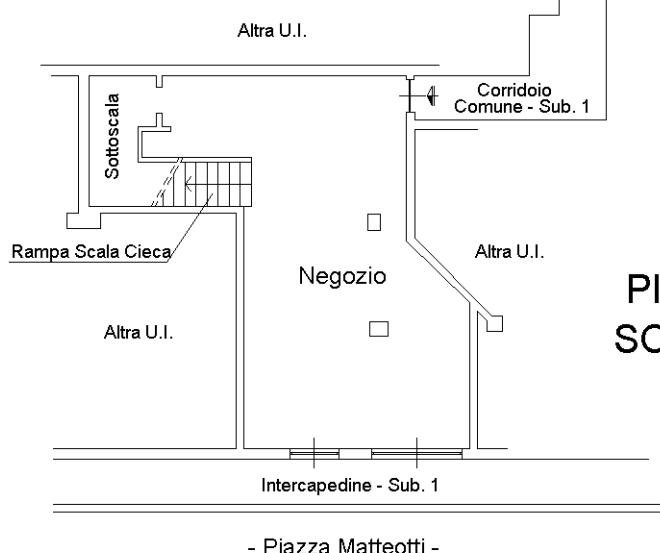
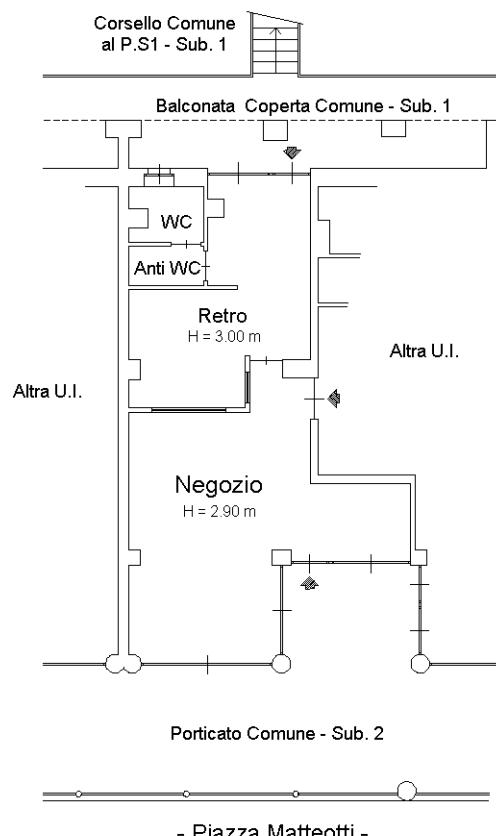
Iscritto all'albo:

Geometri

Prov. Monza E Brianza

N. 1434

Scheda n. 1 Scala 1:200

**NORD**

Ultima planimetria in atti

Data: 12/07/2025 - n. T26872 - Richiedente: LCCSFN72H43E6480

Totale schede: 1 - Formato di acquisizione: A4(210x297) - Formato stampa richiesto: A4(210x297)