
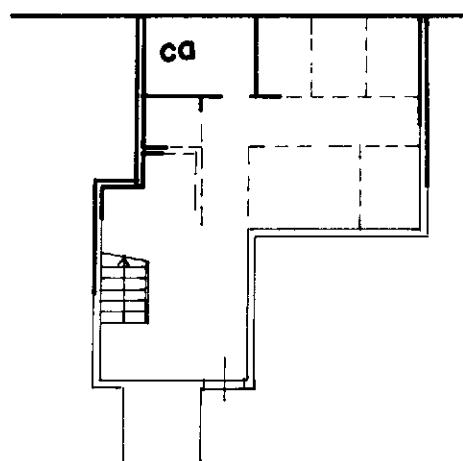
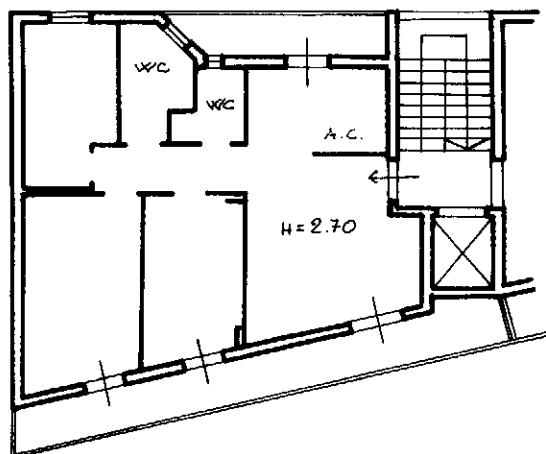


MODULAR 0  
F rig. rend. 497MINISTERO DELLE FINANZE  
DIPARTIMENTO DEL TERRITORIO**CATASTO EDILIZIO URBANO** (RDL 13-4-1939, n. 652)

MOD BN (CEU)

LIRE  
200Planimetria di u.i.u. in Comune di **TERNI** via **XX SETTEMBRE**civ. **39** INT.9**P SECONDO****P. INT.**  
**h = 2.40**


ORIENTAMENTO

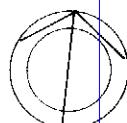


SCALA DI:

200

Dichiarazione di N.C Ultima planimetria in att. variazione	<input checked="" type="checkbox"/>	Compilata dal <b>ARCH. BALDI LUCIANO</b> (Titolo, cognome e nome)	RISERVATO ALL'UFFICIO
Data presentazione: 19/11/2001 - Data: 21/05/2025 - n. T241813 - Richiedente: CPDGLI86S11A262V Totale schede: 13 Formato di acquisizione: A4(210x297) - Formato stampa richiesto: A4(210x297)			
n. 461 sub. 12		data .....	Firma .....

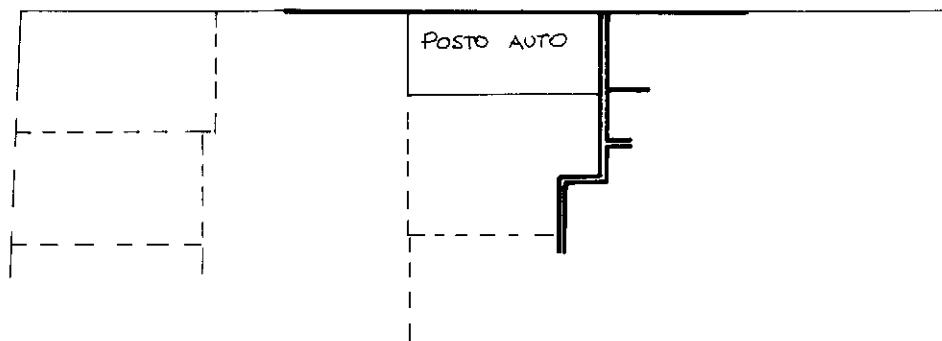MODULARIO  
A/ Catastro 214MINISTERO DELLE FINANZE  
DIPARTIMENTO DEL TERRITORIOMODULARIO  
A/ Catastro 214**CATASTO EDILIZIO URBANO** (RDL 13-4-1939, N. 652)Planimetria di u.i.u. in Comune di **TERNI** via **XX SETTEMBRE** CIV. **39****P. INTERRATO***H = 2.40*P. INTERRATO - 2000 - Is. Pd. 1/2 - è riferita alle l. Sist. Catastro - 21/05/2025 - Comune di TERNI(L117) - < Foglio 113 - Particella 461 - Subalterno 29 >  
Catastro dei Fabbricati - Situazione al 21/05/2025 - Comune di TERNI(L117) - < Foglio 113 - Particella 461 - Subalterno 29 >  
Catastro dei Fabbricati - Situazione al 21/05/2025 - Comune di TERNI(L117) - < Foglio 113 - Particella 461 - Subalterno 29 >  
Catastro dei Fabbricati - Situazione al 21/05/2025 - Comune di TERNI(L117) - < Foglio 113 - Particella 461 - Subalterno 29 >

ORIENTAMENTO

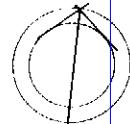

SCALA DI 1:200

P. INTERRATO - 2000 - Is. Pd. 1/2 - è riferita alle l. Sist. Catastro - 21/05/2025 - Comune di TERNI(L117) - &lt; Foglio 113 - Particella 461 - Subalterno 29 &gt;

Dichiarazione di N.C.   
Denuncia di variazione 

Ultima planimetria in atti

Compilata da: **ARCH. LUCIANO BALDI**  
(Titolo, cognome e nome)



RISERVATO ALL'UFFICIO

Data presentazione: 19/11/2001 - Data: 21/05/2025 - n. T241814 - Richiedente: CPDGLI86S11A262V  
Identificativi catastali: 113 - n. 1241814 - Richiedente: CPDGLI86S11A262V  
Totale schede: 113 - Formato di acquisizione: A4(297x210) - Formato stampa richiesto: A4(210x297)  
n. 461 sub. 29data ..... Firma ..... *(Signature)*

<b>ELABORATO PLANIMETRICO</b>	
Compilato da: Sabina Patrizio	
Iscritto all'albo: Geometri	
Prov. Terni	N. 1031

**Agenzia delle Entrate**  
**CATASTO FABBRICATI**  
**Ufficio Provinciale di**  
**Terni**

Comune di Terni	Protocollo n. TR0026220 del 28/05/2025
Sezione: Foglio: 113	Particella: 461
Dimostrazione grafica dei subalterni	Scala 1 : 500

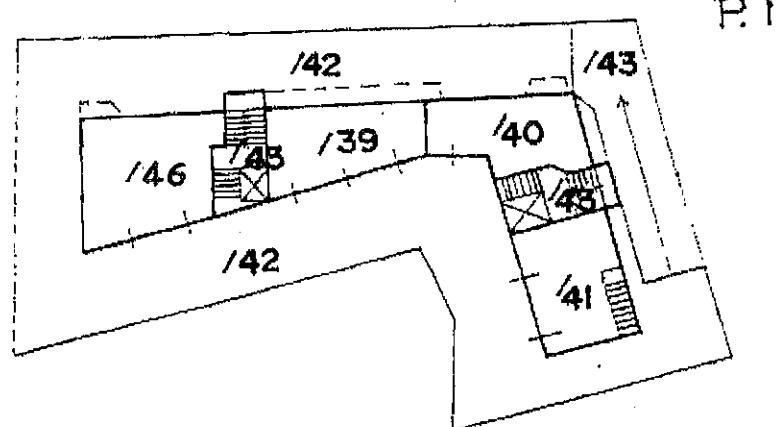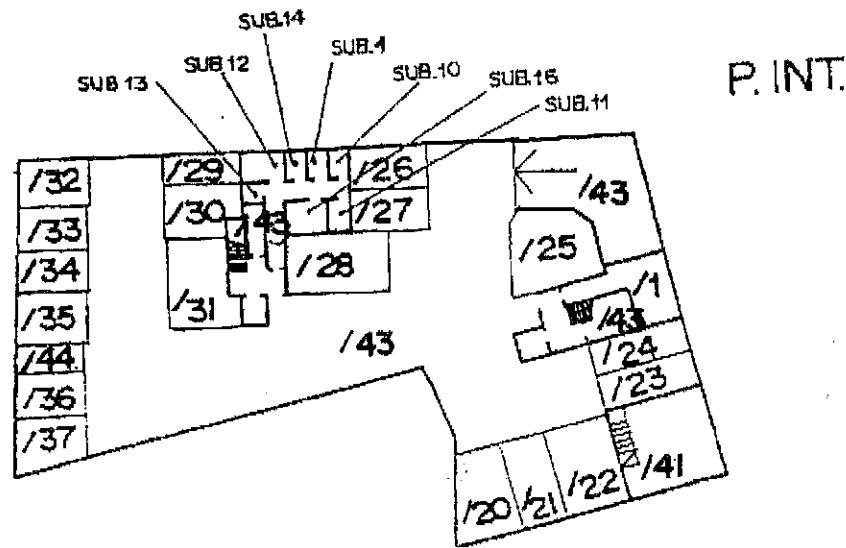

Ultima planimetria in atti

Data: 16/07/2025 - n. T468878 - Richiedente: Telematico


Totale schede: 3 - Formato di acquisizione: A4(210x297) - Formato stampa richiesto: A4(210x297) - Fattore di scala non utilizzabile

<b>ELABORATO PLANIMETRICO</b>	
Compilato da: Sabina Patrizio	
Iscritto all'albo: Geometri	
Prov. Terni	N. 1031


**Agenzia delle Entrate**  
**CATASTO FABBRICATI**  
**Ufficio Provinciale di**  
**Terni**

Comune di Terni	Protocollo n. TR0026220 del 28/05/2025	
Sezione: Foglio: 113	Particella: 461	Tipo Mappale n. del
Dimostrazione grafica dei subalterni		Scala 1 : 500

P. 1

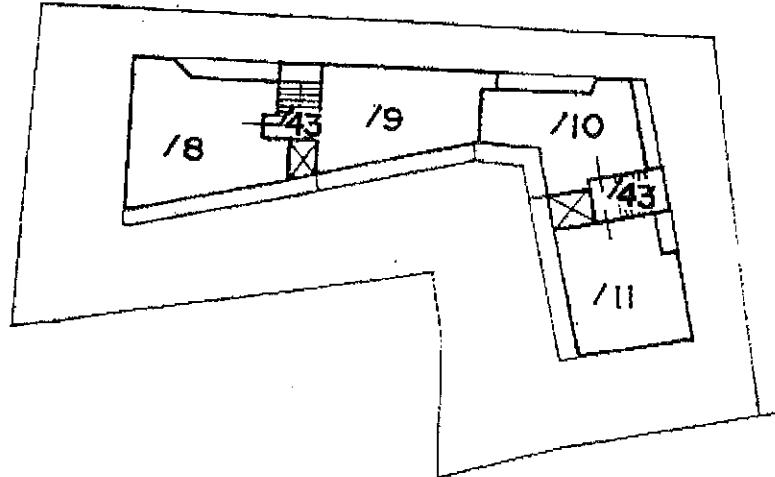

P. 2

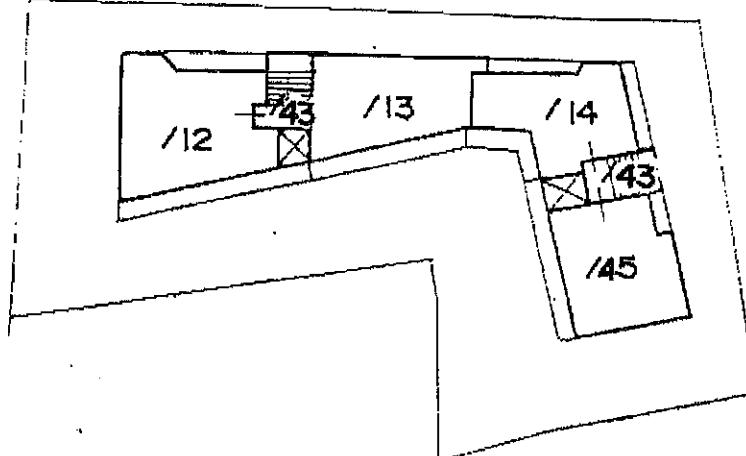

Ultima planimetria in atti

Data: 16/07/2025 - n. T468878 - Richiedente: Telematico

Totale schede: 3 - Formato di acquisizione: A4(210x297) - Formato stampa richiesto: A4(210x297) - Fattore di scala non utilizzabile

<b>ELABORATO PLANIMETRICO</b>	
Compilato da:	
Sabina Patrizio	
Iscritto all'albo:	
Geometri	
Prov. Terni	N. 1031

**Agenzia delle Entrate**  
**CATASTO FABBRICATI**  
**Ufficio Provinciale di**  
**Terni**

Comune di Terni	Protocollo n. TR0026220 del 28/05/2025
Sezione: Foglio: 113	Particella: 461
Dimostrazione grafica dei subalterni	Scala 1 : 500

P 3

