

Agenzia delle Entrate
CATASTO FABBRICATI
Ufficio Provinciale di
Milano

Dichiarazione protocollo n. MI0503376 del 27/12/2018

Comune di Magenta

Via Goito

civ. 11

Identificativi Catastali:

Sezione:

Foglio: 8

Particella: 604

Subalterno: 712

Compilata da:

Crivelli Raffaele

Iscritto all'albo:

Geometri

Prov. Milano


N. 9774

Pianimetria

Scheda n. 1 Scala 1:200

PIANO TERRA

H=2.70

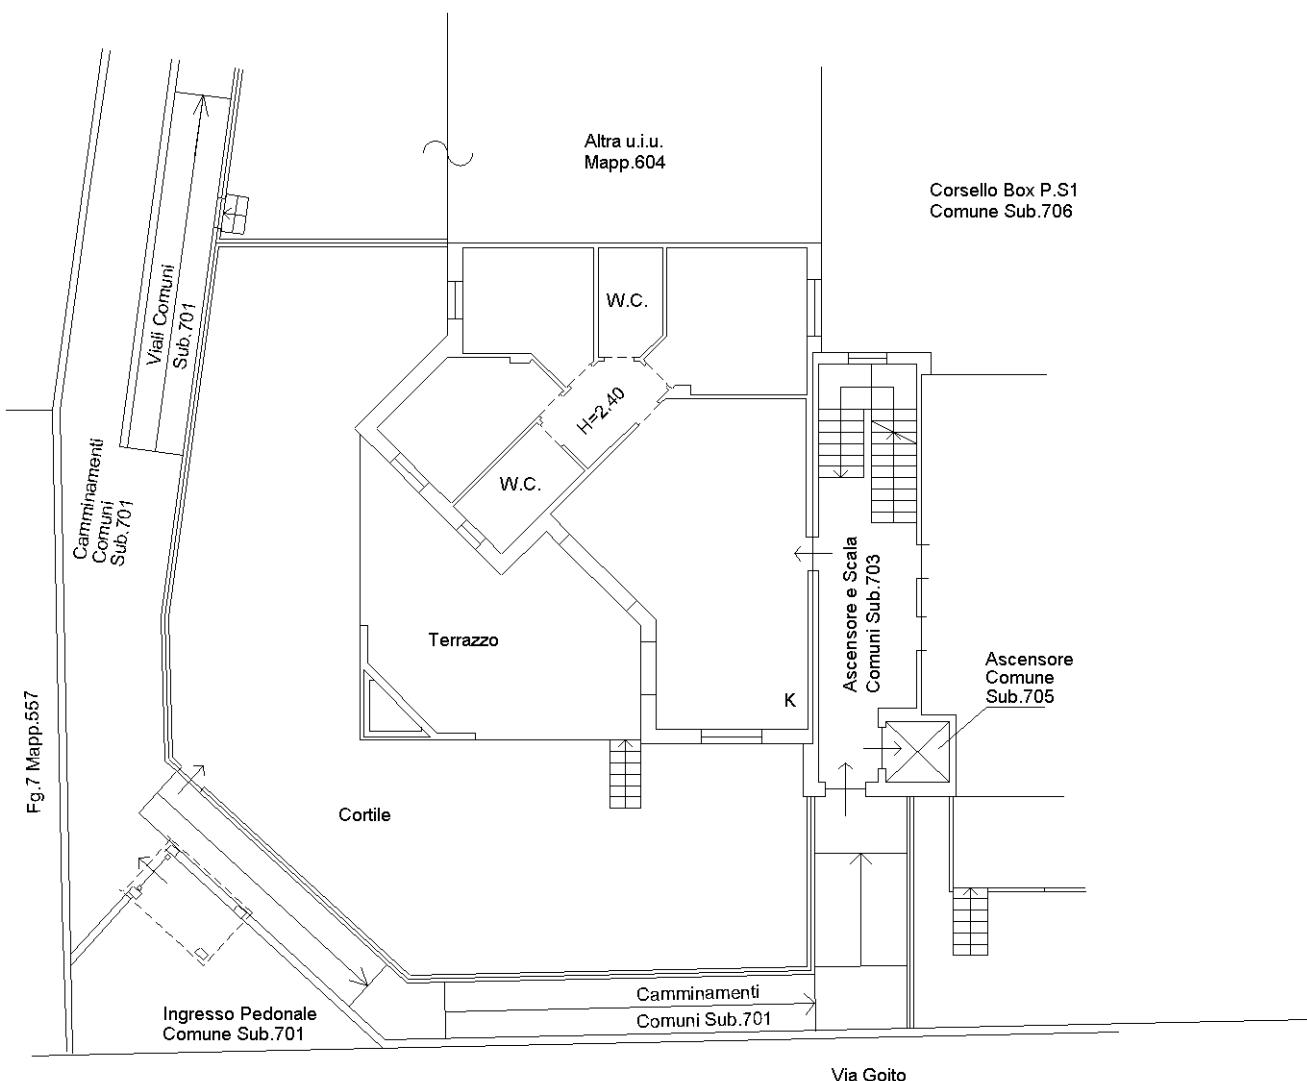

Ultima pianimetria in atti

