

**Agenzia delle Entrate
CATASTO FABBRICATI
Ufficio Provinciale di
Milano**

Dichiarazione protocollo n. MI0503376 del 27/12/2018

Comune di Magenta

Via Goito

civ. 11-A

Identificativi Catastali:

Sezione:

Foglio: 8

Particella: 604

Subhalo: 741

Compilata da:

Crivelli Raffaele


Iscritto all'albo:
Geometri

Planimetria

Scheda n. 1 Scala 1:200

N. 9774

**PIANO
PRIMO INTERRATO
H=2.40**

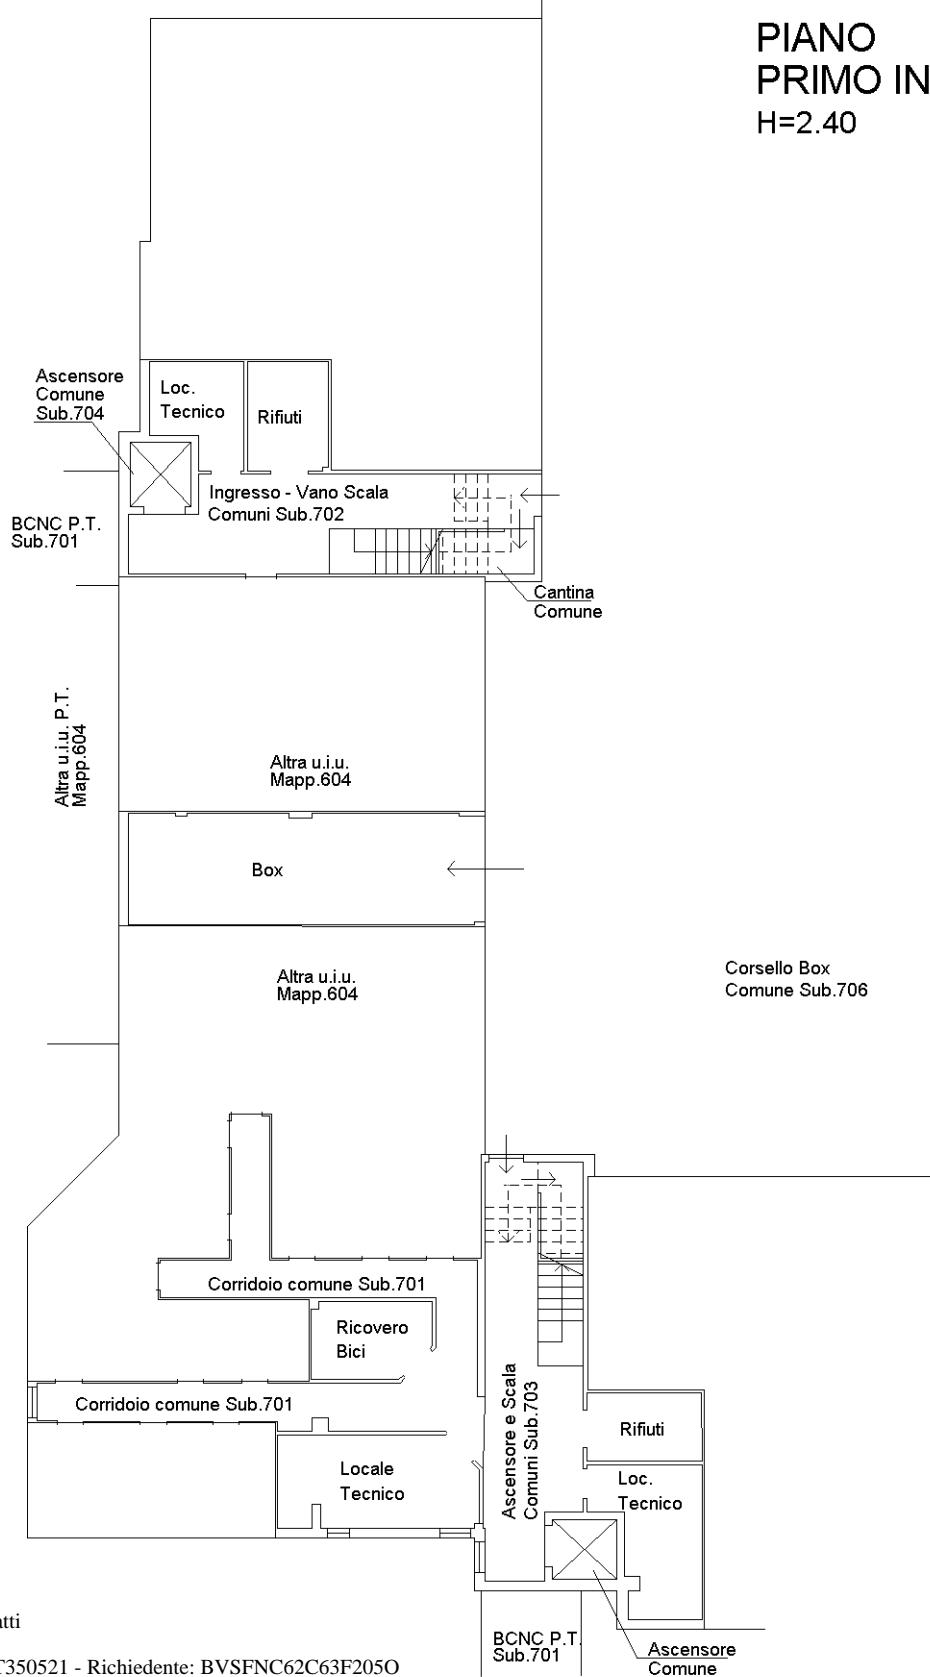

Ultima planimetria in atti