

**Agenzia delle Entrate
CATASTO FABBRICATI
Ufficio Provinciale di
Milano**

Dichiarazione protocollo n. MI0707539 del 19/12/2014

Planimetria di u.i.u. in Comune di Senago

Via Londra

civ. SNC

Identificativi Catastali:

Sezione:

Foglio: 24

Particella: 276

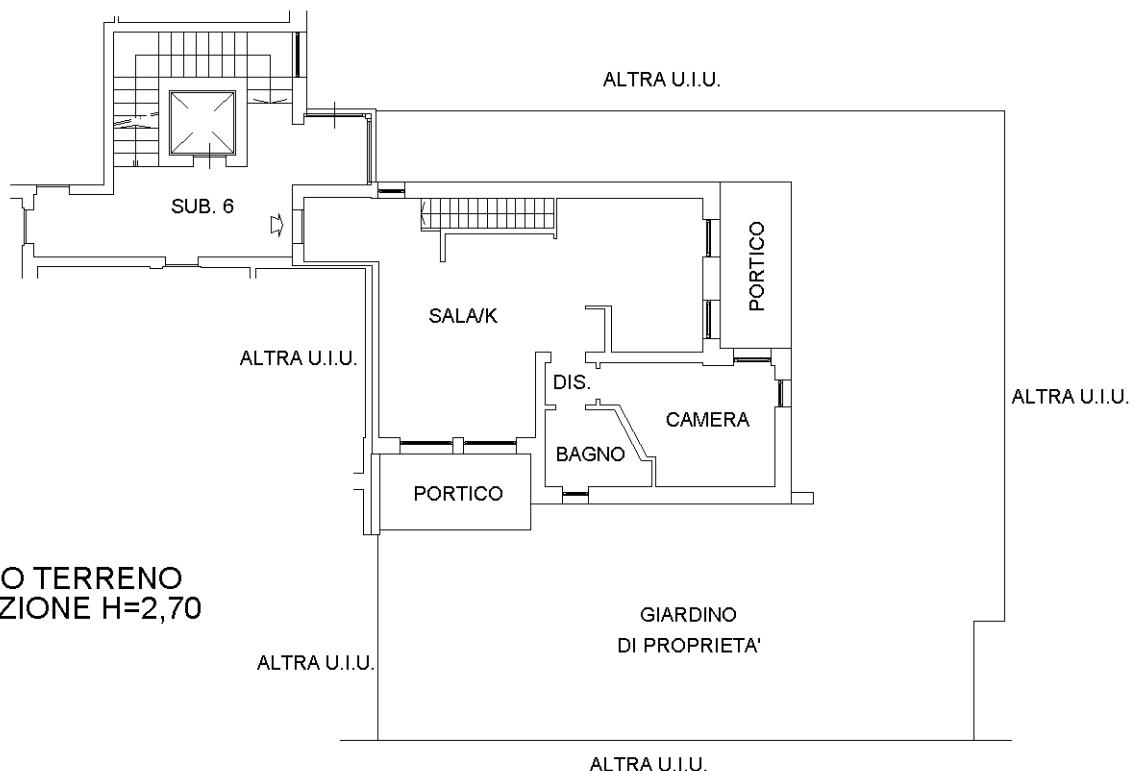
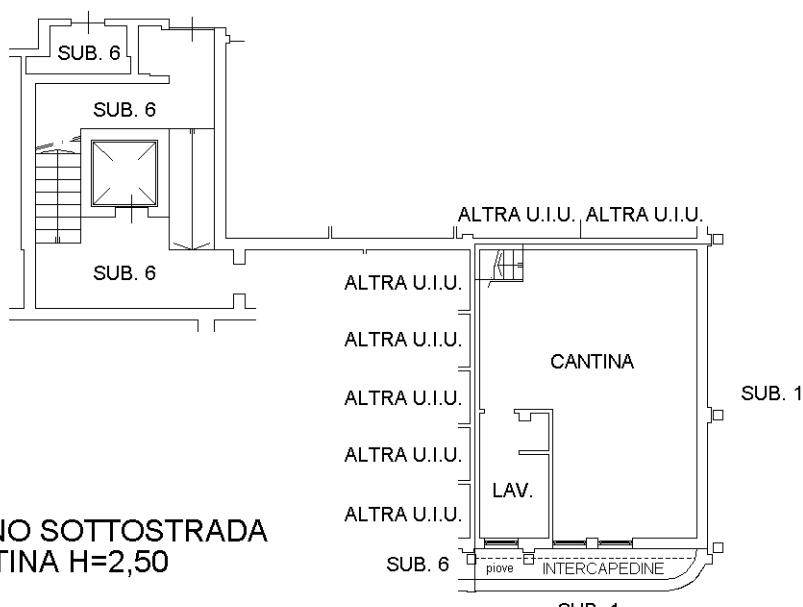
Subalterno: 45

Compilata da:
Di Barbora Marco VinicioIscritto all'albo:
Geometri

Prov. Milano

N. 7054

Scheda n. 1 Scala 1:200

PIANO TERRENO
abitazione H=2,70Catasto dei Fabbricati - Situazione al 08/09/2022 - Comune di SENAGO(602) - < Foglio 24 - Particella 276 - Subalterno 45 >
VIA LONDRA n. SNC Piano T-S1

Ultima planimetria in atti

