

Dichiarazione protocollo n. TR0063115 del 14/09/2004

**Agenzia del Territorio
CATASTO FABBRICATI
Ufficio Provinciale di
Terni**

Planimetria di u.i.u. in Comune di Ficulle

LOCALITA' POCIALONE

civ. SNC

Identificativi Catastali:
 Sezione:
 Foglio: 11
 Particella: 668
 Subalterno: 2

Compilata da:
 DEVOTI ROMOLO
 Iscritto all'albo:
 Geometri

Prov. Terni

N. 431

Scheda n. 1 Scala 1:200

PIANO TERRA


H = 2.70



Ultima planimetria in atti

Data: 27/04/2025 - n. T20251 - Richiedente: TBRLRT67B02L117N

Totale schede: 1 - Formato di acquisizione: A4(210x297) - Formato stampa richiesto: A4(210x297)

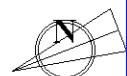

Dichiarazione protocollo n. TR0063115 del 14/09/2004

**Agenzia del Territorio
CATASTO FABBRICATI
Ufficio Provinciale di
Terni**

Planimetria di u.i.u. in Comune di Ficulle

LOCALITA' POCIALONE

civ. SNC

Identificativi Catastali:

Sezione:

Foglio: 11

Particella: 668

Subalterno: 3

Compilata da:

DEVOTI ROMOLO

Iscritto all'albo:
Geometri


Prov. Terni

N. 431

Scheda n. 1 Scala 1:200

PIANO TERRA

H = 2.70

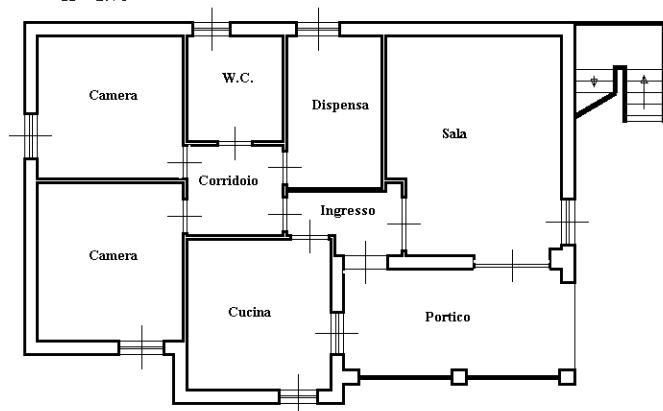

Agenzia delle Entrate
CATASTO FABBRICATI
Ufficio Provinciale di
Terni

Dichiarazione protocollo n. TR0100490 del 01/09/2014

Planimetria di u.i.u. in Comune di Ficulle

Via Piazzetta

civ. 6

Identificativi Catastali:

Sezione:

Foglio: 17

Particella: 80

Subalterno: 20

Compilata da:

Neri Claudio

Iscritto all'albo:


Geometri

Prov. Terni

N. 775

Scheda n. 1 Scala 1:200

PARTICELLA 80 SUB 20
 PARTICELLA 77 SUB 3

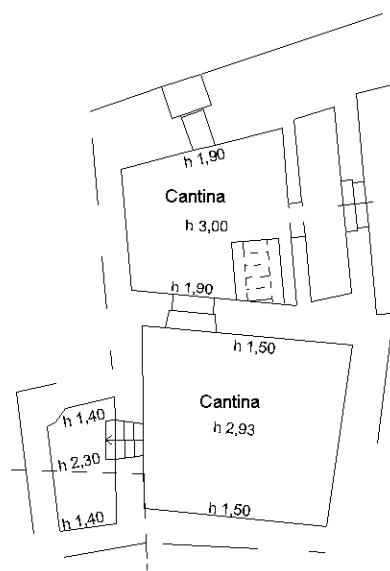


PIANO SOTTOSTRADA PRIMO

Ultima planimetria in atti

Data: 27/04/2025 - n. T20254 - Richiedente: TBRLRT67B02L117N

Totale schede: 1 - Formato di acquisizione: A4(210x297) - Formato stampa richiesto: A4(210x297)

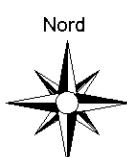

**Agenzia del Territorio
CATASTO FABBRICATI
Ufficio Provinciale di
Terni**

Dichiarazione protocollo n. TR0144277 del 24/10/2011

Planimetria di u.i.u. in Comune di Ficulle

Via Piazzetta

civ. 6

Identificativi Catastali:

Sezione:

Foglio: 17

Particella: 80

Subalterno: 19

Compilata da:

Neri Claudio

Iscritto all'albo:


Geometri

Prov. Terni

N. 775

Scheda n. 1 Scala 1:200

PIANO INTERRATO SECONDO

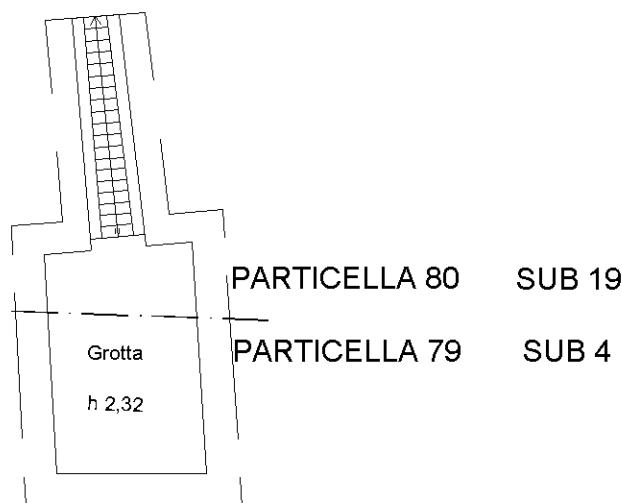

Ultima planimetria in atti

Data: 27/04/2025 - n. T20379 - Richiedente: TBRLRT67B02L117N

Totale schede: 1 - Formato di acquisizione: A4(210x297) - Formato stampa richiesto: A4(210x297)

Agenzia del Territorio
CATASTO FABBRICATI
Ufficio Provinciale di
Terni

Dichiarazione protocollo n. TR0003514 del 12/01/2011

Planimetria di u.i.u. in Comune di Ficulle

Via Piazzetta

civ. 14

Identificativi Catastali:

Sezione:

Foglio: 17

Particella: 80

Subalterno: 8

Compilata da:

Neri Claudio

Iscritto all'albo:


Geometri

Prov. Terni

N. 775

Scheda n. 1 Scala 1:200

PIANO TERRA

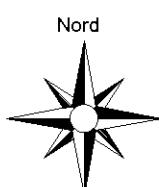

Ultima planimetria in atti

Data: 27/04/2025 - n. T20252 - Richiedente: TBRLRT67B02L117N

Totale schede: 1 - Formato di acquisizione: A4(210x297) - Formato stampa richiesto: A4(210x297)

**Agenzia del Territorio
CATASTO FABBRICATI
Ufficio Provinciale di
Terni**

Dichiarazione protocollo n. TR0144277 del 24/10/2011

Planimetria di u.i.u. in Comune di Ficulle

Via Piazzetta

civ. 6

Identificativi Catastali:

Sezione:

Foglio: 17

Particella: 80

Subalterno: 18

Compilata da:

Neri Claudio



Iscritto all'albo:
Geometri

Prov. Terni

N. 775

Scheda n. 1 Scala 1:200

PIANO INTERRATO PRIMO

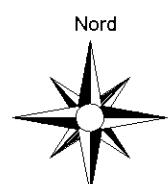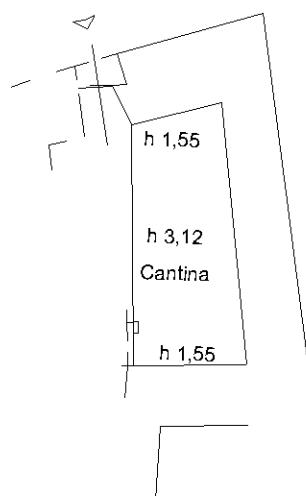

Ultima planimetria in atti

Data: 27/04/2025 - n. T20253 - Richiedente: TBRLRT67B02L117N

Totale schede: 1 - Formato di acquisizione: A4(210x297) - Formato stampa richiesto: A4(210x297)