

Francesca Bartolucci

architetto

Via Gabelletta, n. 40 - 05100 Terni (TR)

LOTTO 003

ABITAZIONE DI TIPO ECONOMICO (A/3)

PLANIMETRIA UNITA' IMMOBILIARE

NCEU del Comune di TERNI Fg. 94 P.IIa 360 sub. 1, piano S1-T

Fg. 94 P.IIa 360 - CORTE


Str. di Campolagno n. 38

Loc.tà San Liberatore - TERNI (TR)

TABELLA:

Ambienti - Superfici utili


Piano TERRA	
Ambienti	Mq.
TINELLO	Mq. 15,40
CAMERA MATRIM.	Mq. 14,53
CAMERA	Mq. 8,90
RIPOSTIGLIO	Mq. 1,75
DISIMPEGNO	Mq. 4,65
BAGNO	Mq. 4,88
TERRAZZO	Mq. 33,87
Totale	Mq. 84,00

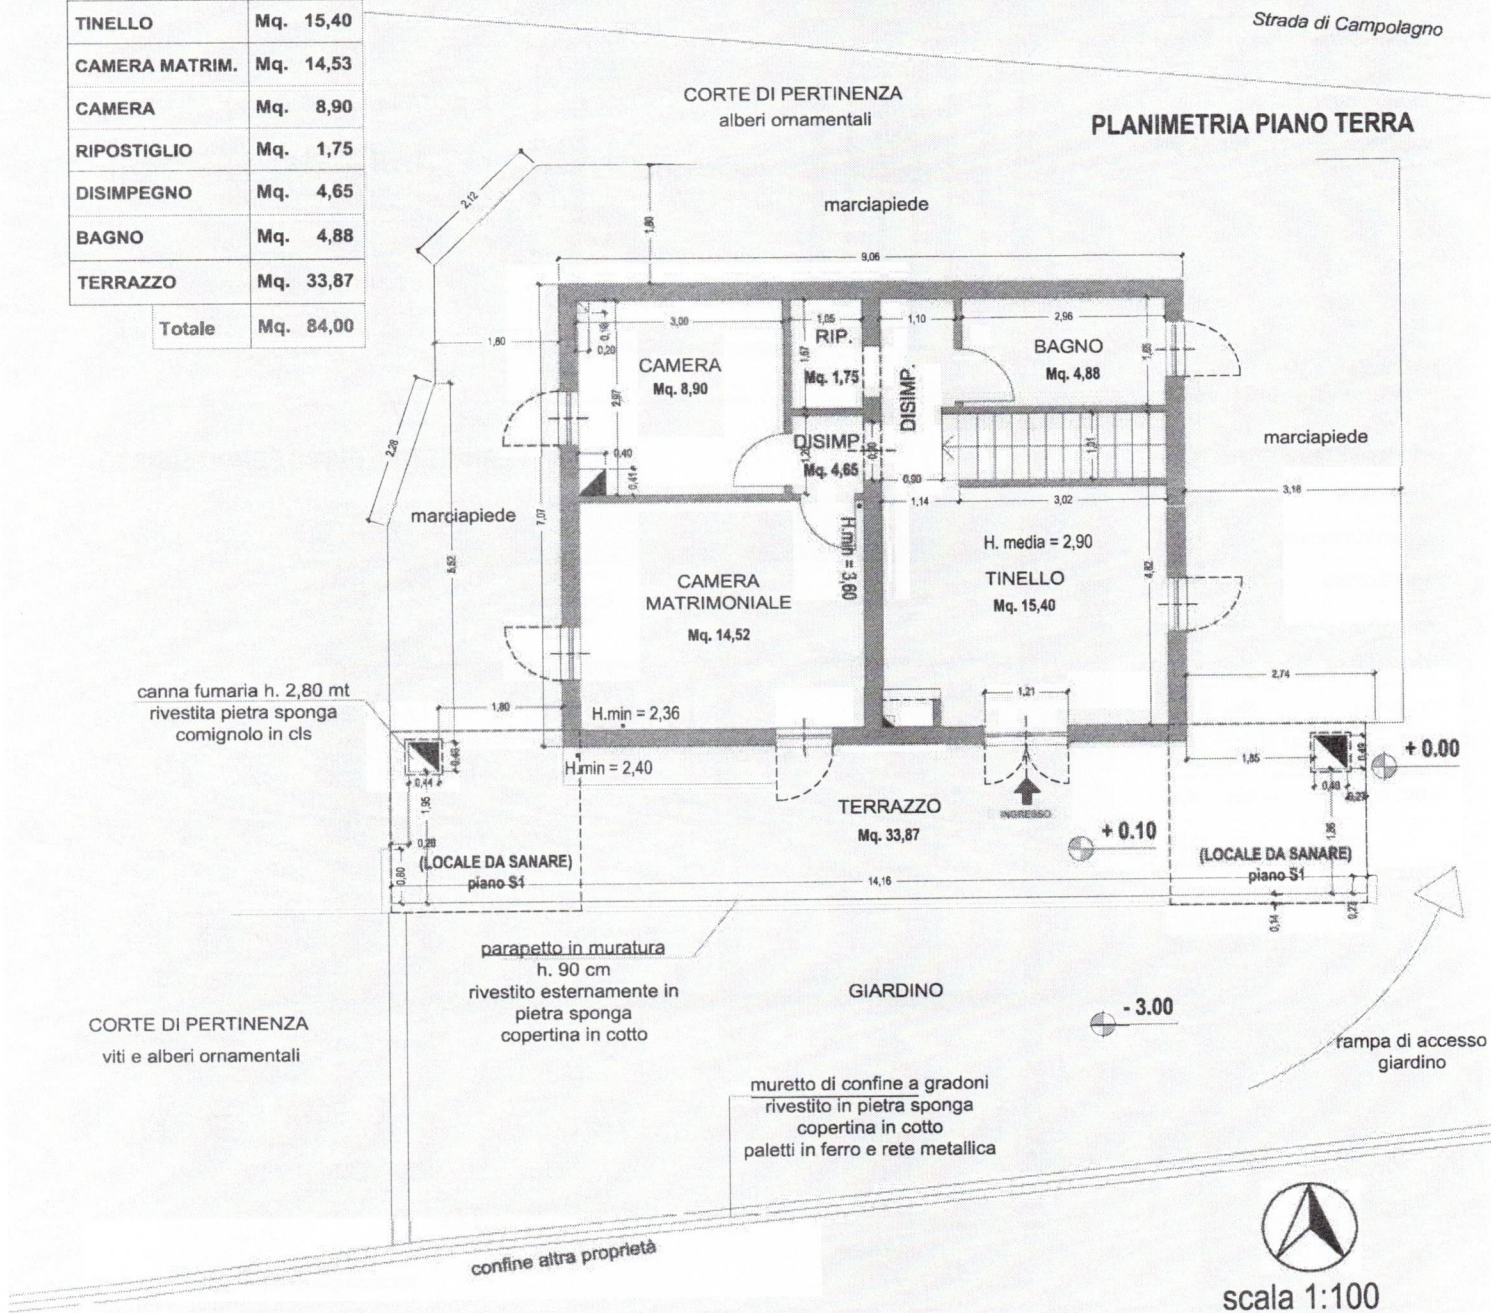

TRIBUNALE DI TERNI - Esecuzione Forzata n. 150/2022

“ALLIANZ BANK FINANCIAL ADVISORS S.P.A.” contro “...OMISSIS...”

PLANIMETRIA PIANO TERRA

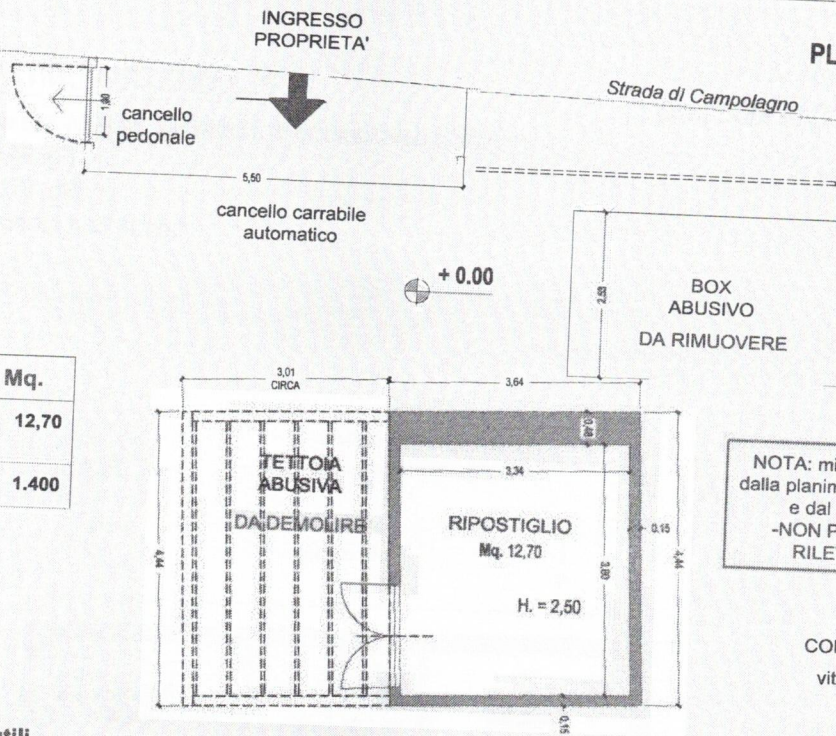

NOTA: misure desunte dalla planimetria catastale e dal progetto.
-NON POSSIBILE RILEVARLE-


CORTE DI PERTINENZA
viti e alberi ornamentali

Pertinenze	Mq.
ANNESSO AGR. (RIPOSTIGLIO)	Mq. 12,70
CORTE	Mq. 1.400

TABELLA:
Ambienti - Superfici utili

Piano SEMINTERRATO	
Ambienti	Mq.
A. COTT./PRANZO	Mq. 21,18
SOGGIORNO	Mq. 20,56
BAGNO	Mq. 6,36
CANTINA	Mq. 6,30
PORTICO	Mq. 21,20
LOC. TECNICO	Mq. 5,30
LOC. FORNO	Mq. 6,20
Totale	Mq. 87,10

PLANIMETRIA PIANO SEMINTERRATO

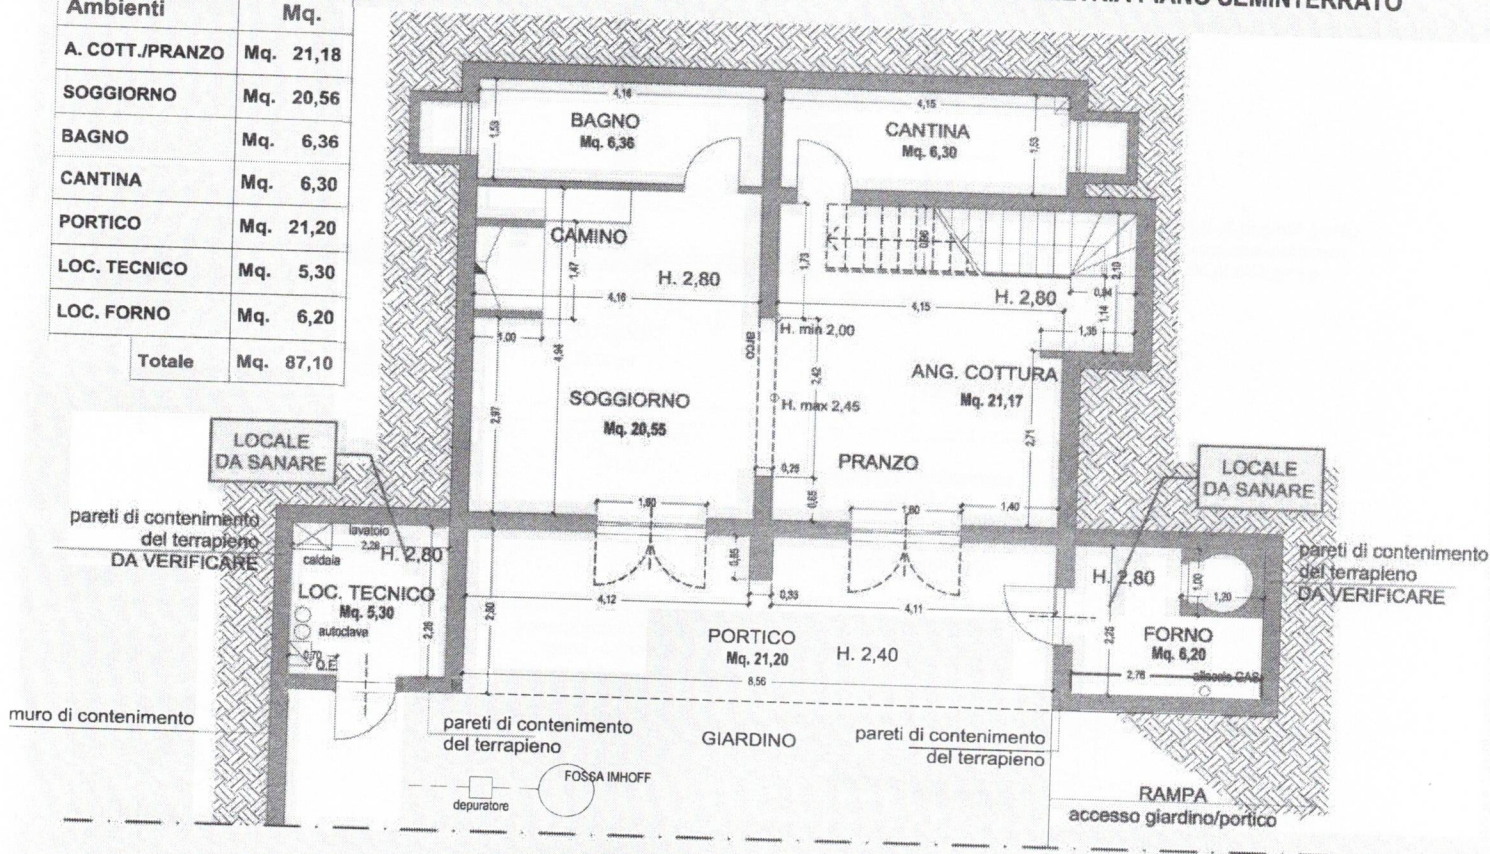

TRIBUNALE DI TERNI - Esecuzione Forzata n. 150/2022

“ALLIANZ BANK FINANCIAL ADVISORS S.P.A.” contro “...OMISSIS...”