

Agenzia delle Entrate
CATASTO FABBRICATI
Ufficio Provinciale di
Terni

Dichiarazione protocollo n. TR0068614 del 10/10/2022

Comune di Terni

Via Mentana

civ. 46

Identificativi Catastali:

Sezione:

Foglio: 124


Particella: 239

Subalterno: 279

Planimetria

Scheda n. 1

Scala 1:200

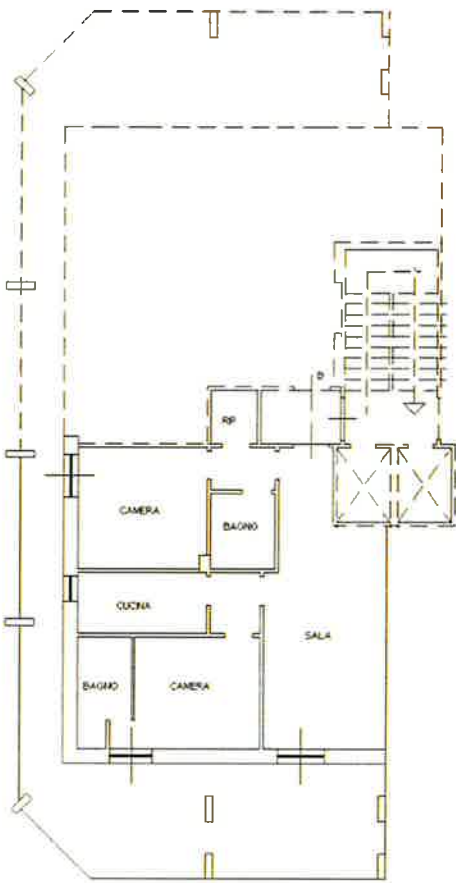

PIANO 16A°
H. 300



PIANO 1S



ORIENTAMENTO

Ultima planimetria in atti

Data: 23/01/2026 - n. T45806 - Richiedente: PRRMSM67E23L117D

Totale schede: 1 - Formato di acquisizione: A4(210x297) - Formato stampa richiesto: A4(210x297)