Ing. RICCARDO PROIETTI
C.F. PRTRCR82D01F844I - P.Iva 01449260551
con Studio in Terni (TR) Via Pinturicchio n. 4
Telefono: 3403281202
E-Mail: ing.proiettiriccardo@libero.it PEC: riccardo.proietti@ingpec.eu

TRIBUNALE DI TERNI

G. E. - Dott. Francesco ANGELINI


Esecuzione Immobiliare iscritta al **N. 27/2025** R.G.E.

Promossa da:

BANCA NAZIONALE DEL LAVORO S.P.A.
c/
...OMISSIS... IN PERS. CURATORE EREDITA' GIACENTE

Allegato "A"

Estratto di Mappa Catastale

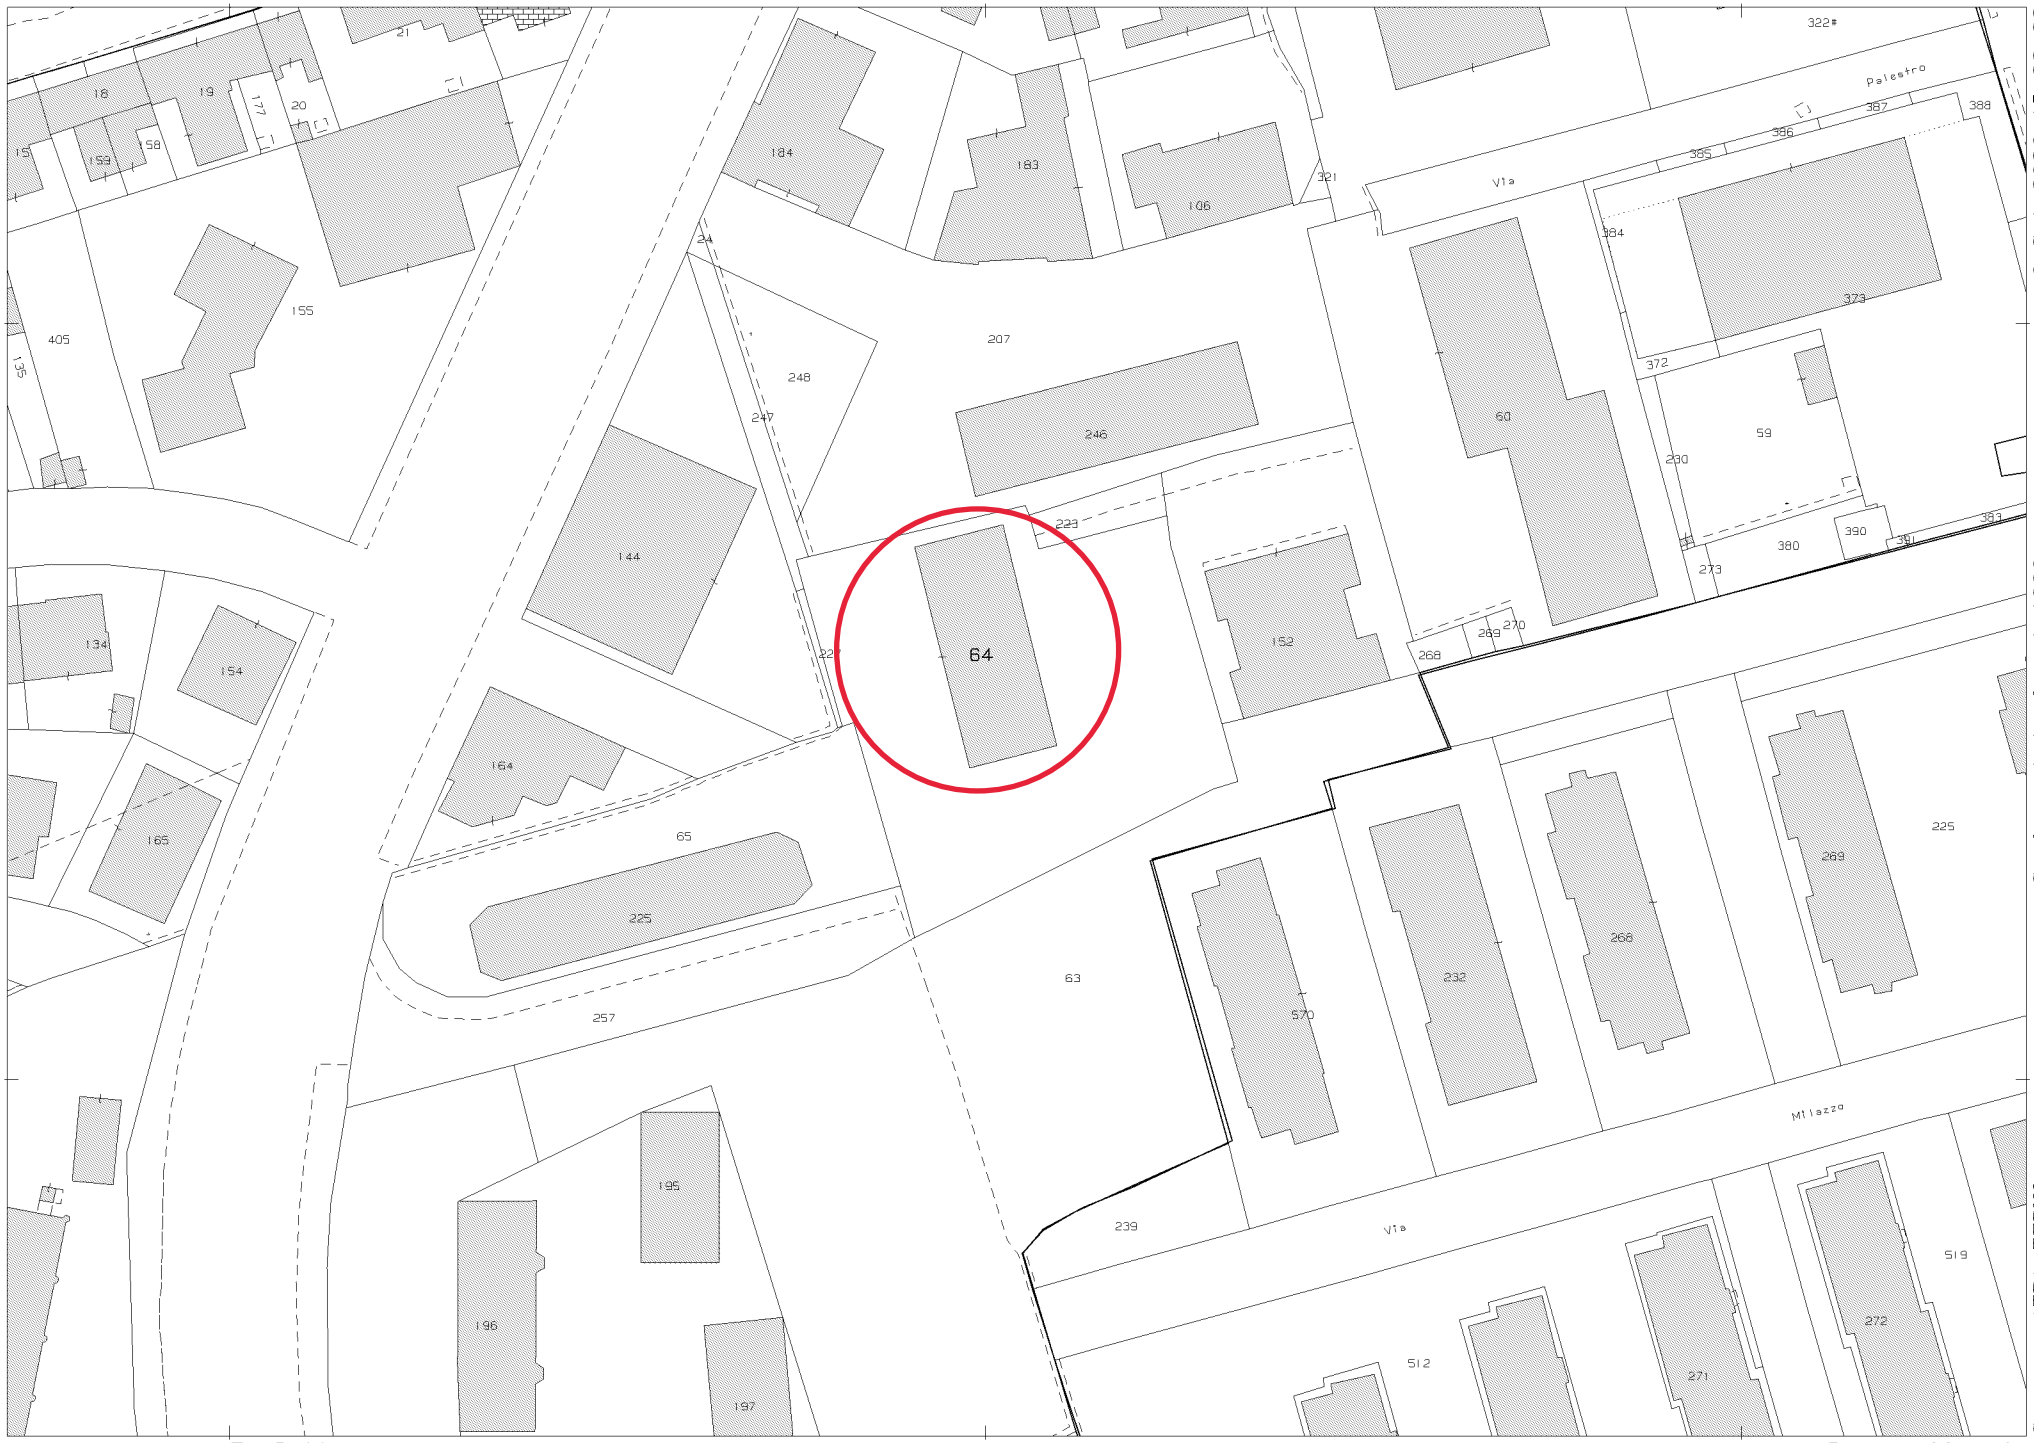

Scala originale: 1:1000
Dimensione cornice: 267.000 x 189.000 m.Protocollo pratica T377879/2026 9-Set-2026 15:28:28
Comune: (TR) TERNI
Foglio: 122

1 Particella: 64

Ing. RICCARDO PROIETTI
C.F. PRTRCR82D01F844I - P.Iva 01449260551
con Studio in Terni (TR) Via Pinturicchio n. 4
Telefono: 3403281202
E-Mail: ing.proiettiriccardo@libero.it PEC: riccardo.proietti@ingpec.eu

TRIBUNALE DI TERNI

G. E. - Dott. Francesco ANGELINI

Esecuzione Immobiliare iscritta al **N. 27/2025** R.G.E.

Promossa da:

BANCA NAZIONALE DEL LAVORO S.P.A.
c/
...OMISSIS... IN PERS. CURATORE EREDITA' GIACENTE

Allegato "B"

Planimetria Catastale dell'immobile oggetto di esecuzione

Data presentazione: 29/12/1972 - Data: 12/05/2026 - n. T102553 - Richiedente: PRTRCR82D01F844I

MODULARIO F. - Cat. S. T. - 315

Mod. B (Nuovo Catasto Edilizio Urbano)

MINISTERO DELLE FINANZE

DIREZIONE GENERALE DEL CATASTO E DEI SERVIZI TECNICI ERARIALI

Lire 15


NUOVO CATASTO EDILIZIO URBANO

(D. DECRETO LEGGE 13 APRILE 1939 - N. 652)

Planimetria dell'immobile situato nel Comune di Terni *Via* Montanara 25

Ditta Sapora Vanio *nato a* Terni *il* 18-XI-1924

Allegata alla dichiarazione presentata all'Ufficio Tecnico Erariale di Terni Scheda 03705

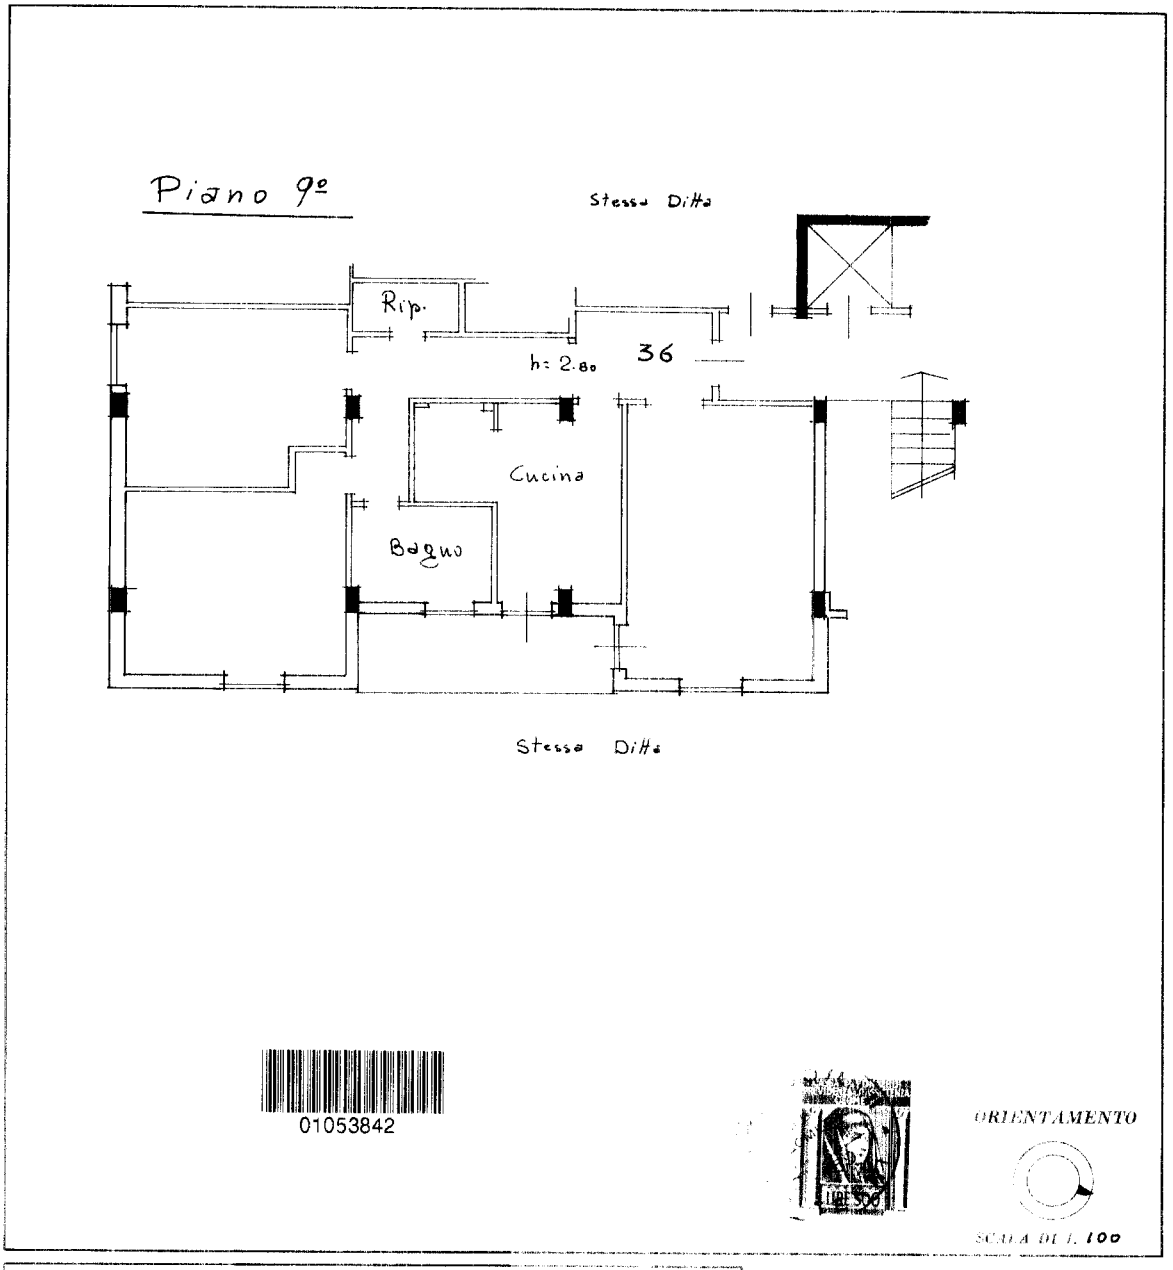

SPAZIO RISERVATO PER LE ANNOTAZIONI D'UFFICIO

DATA

PROT. N° 4190

36

Compilata dal Geom. Giovanni Lomoro
(Titolo, nome e cognome del tecnico)

Iscritto all'Albo dei Geometri

della Provincia di Terni

Data 16-X-1972

Firma Giov. Lomoro

Ultima planimetria in atti

Data presentazione: 29/12/1972 - Data: 12/05/2026 - n. T102553 - Richiedente: PRTRCR82D01F844I
Totale schede: 1 - Formato di acquisizione: fuori standard (297X376) - Formato stampa richiesto: A4(210x297)

10 metri

Catasto dei Fabbricati - Situazione al 12/05/2026 - Comune di TERNI(L117) - < Foglio 122 - Particella 64 - Subalterno 38 >
VIA MONTANARA n. 25 Interno 36 Piano 9

Ing. RICCARDO PROIETTI
C.F. PRTRCR82D01F844I - P.Iva 01449260551
con Studio in Terni (TR) Via Pinturicchio n. 4
Telefono: 3403281202
E-Mail: ing.proiettiriccardo@libero.it PEC: riccardo.proietti@ingpec.eu

TRIBUNALE DI TERNI

G. E. - Dott. Francesco ANGELINI

Esecuzione Immobiliare iscritta al **N. 27/2025** R.G.E.

Promossa da:

BANCA NAZIONALE DEL LAVORO S.P.A.
c/
...OMISSIS... IN PERS. CURATORE EREDITA' GIACENTE

Allegato "C"

Planimetria con indicazione delle difformità rilevate dal C.T.U. durante il sopralluogo del 21/05/2026

PLANIMETRIA STATO DI FATTO RILEVATO

Appartamento di civile abitazione sito in Via Montanara n. 25 a Terni (TR)
censito al Catasto Fabbricati al Foglio 122 P.lla 64 Sub 38

