Agenzia del Territorio
CATASTO FABBRICATI
Ufficio Provinciale di
Milano

Dichiarazione protocollo n. MI1331940 del 09/12/2011
Planimetria di u.i.u. in Comune di Cormano
Via Iv Novembre civ. 52

Identificativi Catastali:
Sezione:
Foglio: 2
Particella: 105
Subalterno: 706

Compilata da:
Passarella Gian Luca
Iscritto all'albo:
Geometri
Prov. Milano N. 6627

Scheda n. 1 Scala 1: 200

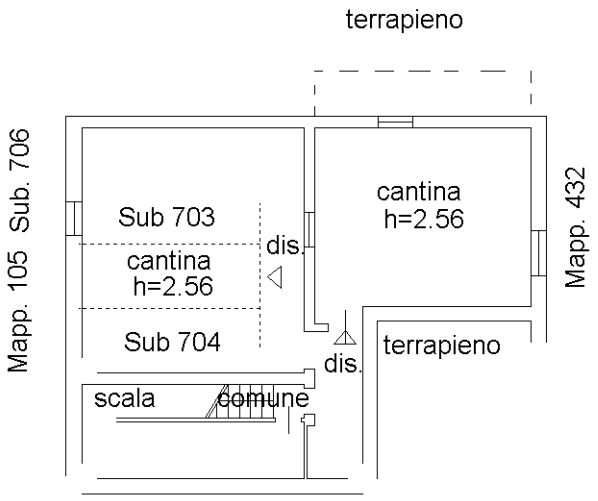

Piano S1

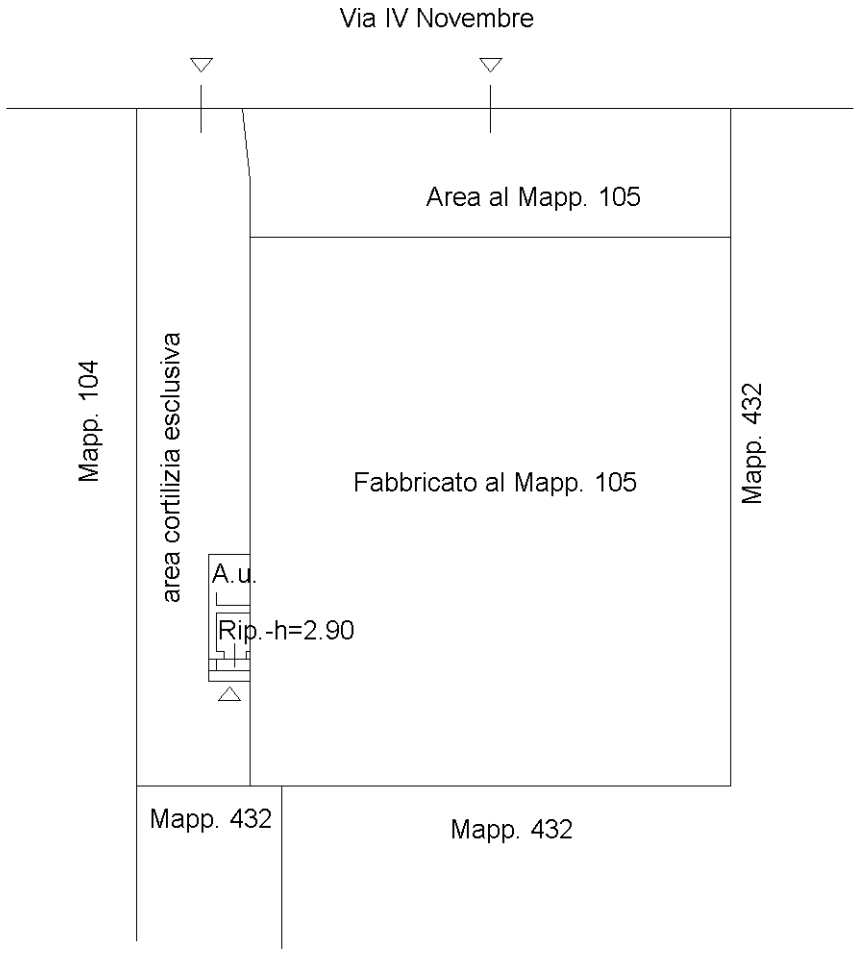

Ultima planimetria in atti **Piano terreno**

Catasto dei Fabbricati - Situazione al 05/12/2023 - Comune di CORMANO(D013) - < Foglio 2 - Particella 105 - Subalterno 706 >
Firmato Digitalmente da: INFOCERT QUALIFIED ELECTRONIC SIGNATURE CA 3 Serial#: 1869cf1