Agenzia del Territorio
CATASTO FABBRICATI
Ufficio Provinciale di
Ancona

Dichiarazione protocollo n. 000290719 del 28/11/2002

Planimetria di u.i.u. in Comune di Ancona

Via Grazie civ. 16

Identificativi Catastali:
Sezione:
Foglio: 37
Particella: 680
Subalterno: 14

Compilata da:
Tombolini Stefano

Iscritto all'albo:
Ingegneri

Prov. Ancona N. 1287

Scheda n. 1 Scala 1:200

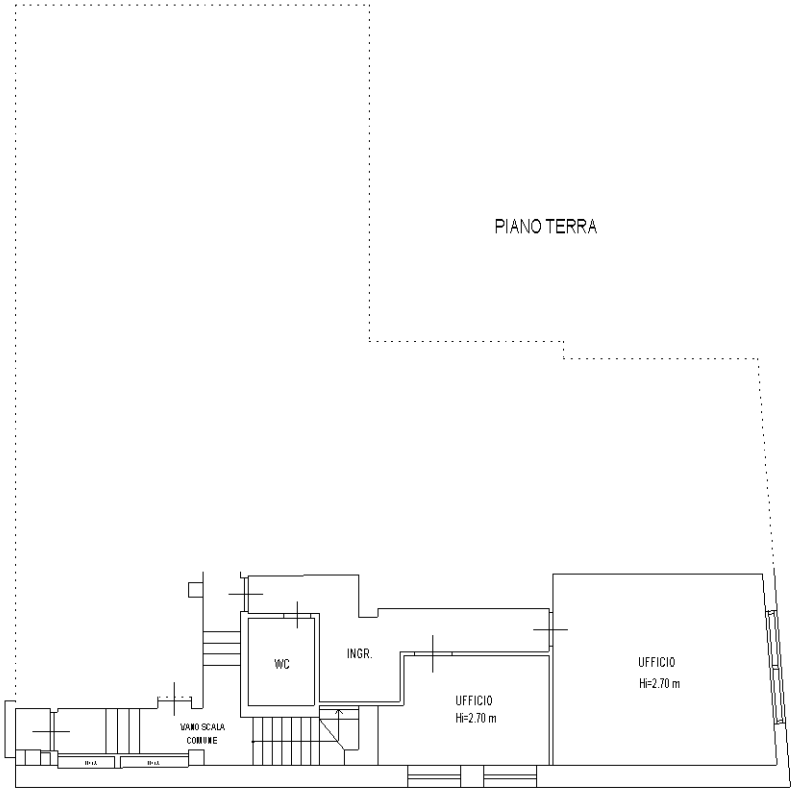

N

Ultima planimetria in atti

Catasto dei Fabbricati - Situazione al 26/09/2023 - Comune di ANCONA(A271) - < Foglio 37 - Particella 680 - Subalterno 14 >
Firmato Da: ARUBAPEC S.P.A. NG CA 3 Serial#: 64d79d1b29514703283843512 4f44cf0