

COMUNE DI PORDENONE (PN)  
 RILIEVO DELLO STATO DEI LUOGHI

ESECUZIONE IMMOBILIARE N. 98/2023 E.I. TRIB. PORDENONE

COMMITTENTE: Tribunale di Pordenone

UBICAZIONE: Via Enrico Toti, 28



C.F. FOGLIO 21 PARTICELLA 462 SUBALTERNI N.5 E N. 11

TAVOLA

1



DATA 16 GENNAIO 2024

PIANO SECONDO  
 SUB 5

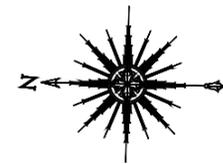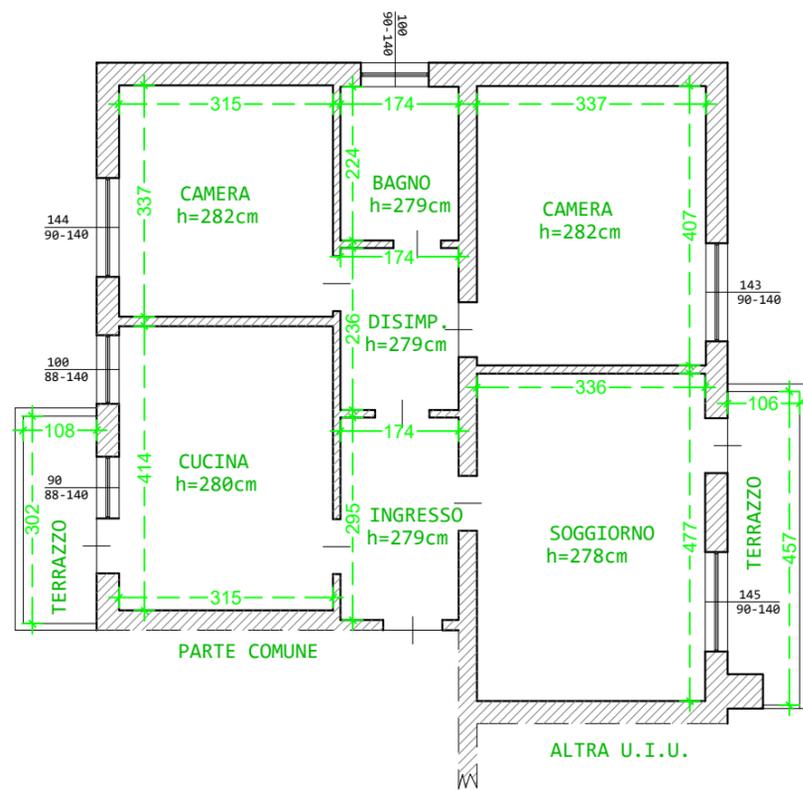


STATO DEI LUOGHI  
 scala 1:100

PIANO PRIMO SOTTOSTRADA  
 SUB 11

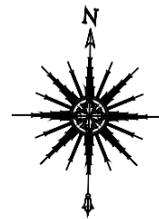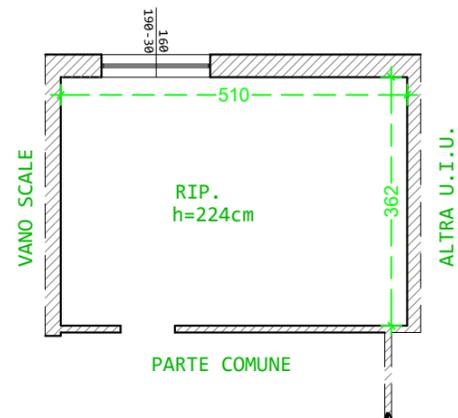

STATO DEI LUOGHI  
 scala 1:100

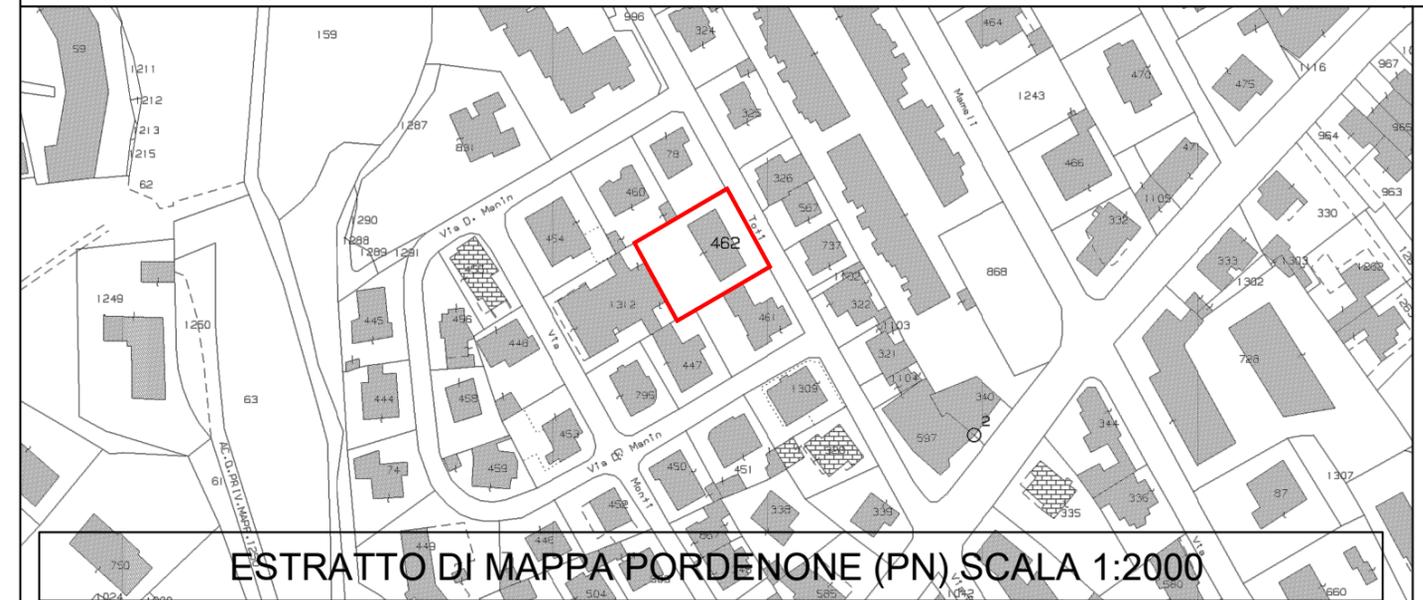

ESTRATTO DI MAPPA PORDENONE (PN) SCALA 1:2000

