

MODULARIO
F. rig. rend. 487




MINISTERO DELLE FINANZE
DIREZIONE GENERALE DEL CATASTO E DEI SS.TT.EE.
CATASTO EDILIZIO URBANO (RDL 13-4-1939, n. 652)

MOD. BN (GEU)

LIRE
250

Planimetria di u.i.u. in Comune di.....**GORGONZOLA**..... via**PARINI**..... civ.....

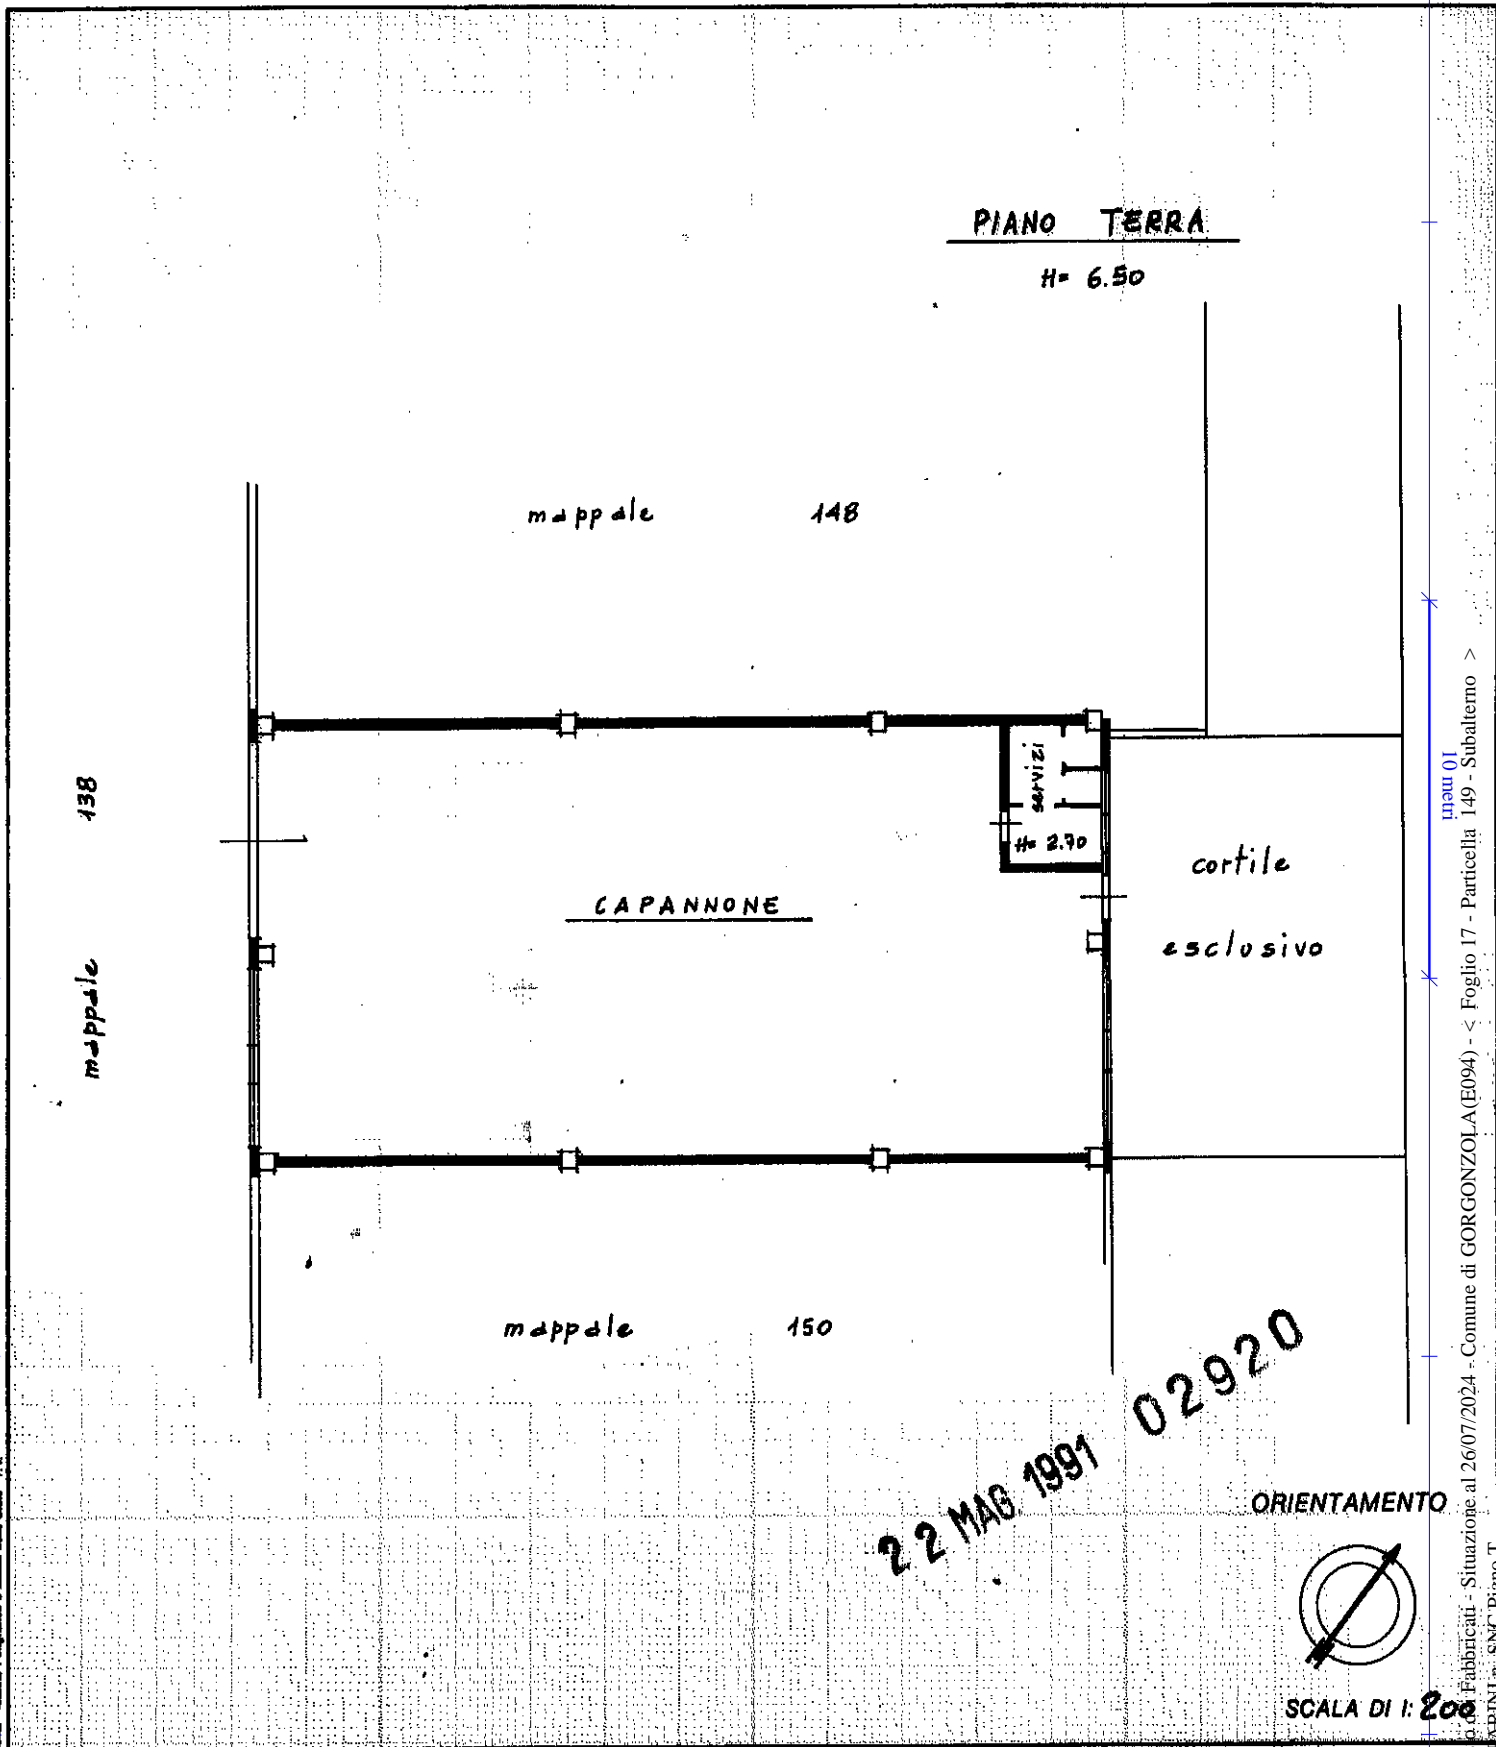

Dichiarazione di N.C.
Denuncia di variazione

Compilata dal **GEOM. RIGOLAI EUGENIO**
(Titolo, cognome e nome)

RISERVATO ALL'UFFICIO

Data presentazione: 22/05/1991
Totale Fogli: 1
n. 149 sub. -

Scritto all'atto del Richiedente: NSPFNC57S25E514M
della provincia di **Milano** n. **6030**
data **15-5-1991** Firma **E. Rigolai**

Catasto di Fabbricati - Situazione al 26/07/2024 - Comune di GORGONZOLA (E094) - < Foglio 17 - Particella 149 - Subalterno > mapp. 01 VIA PARINI - SNC - PIANO T