


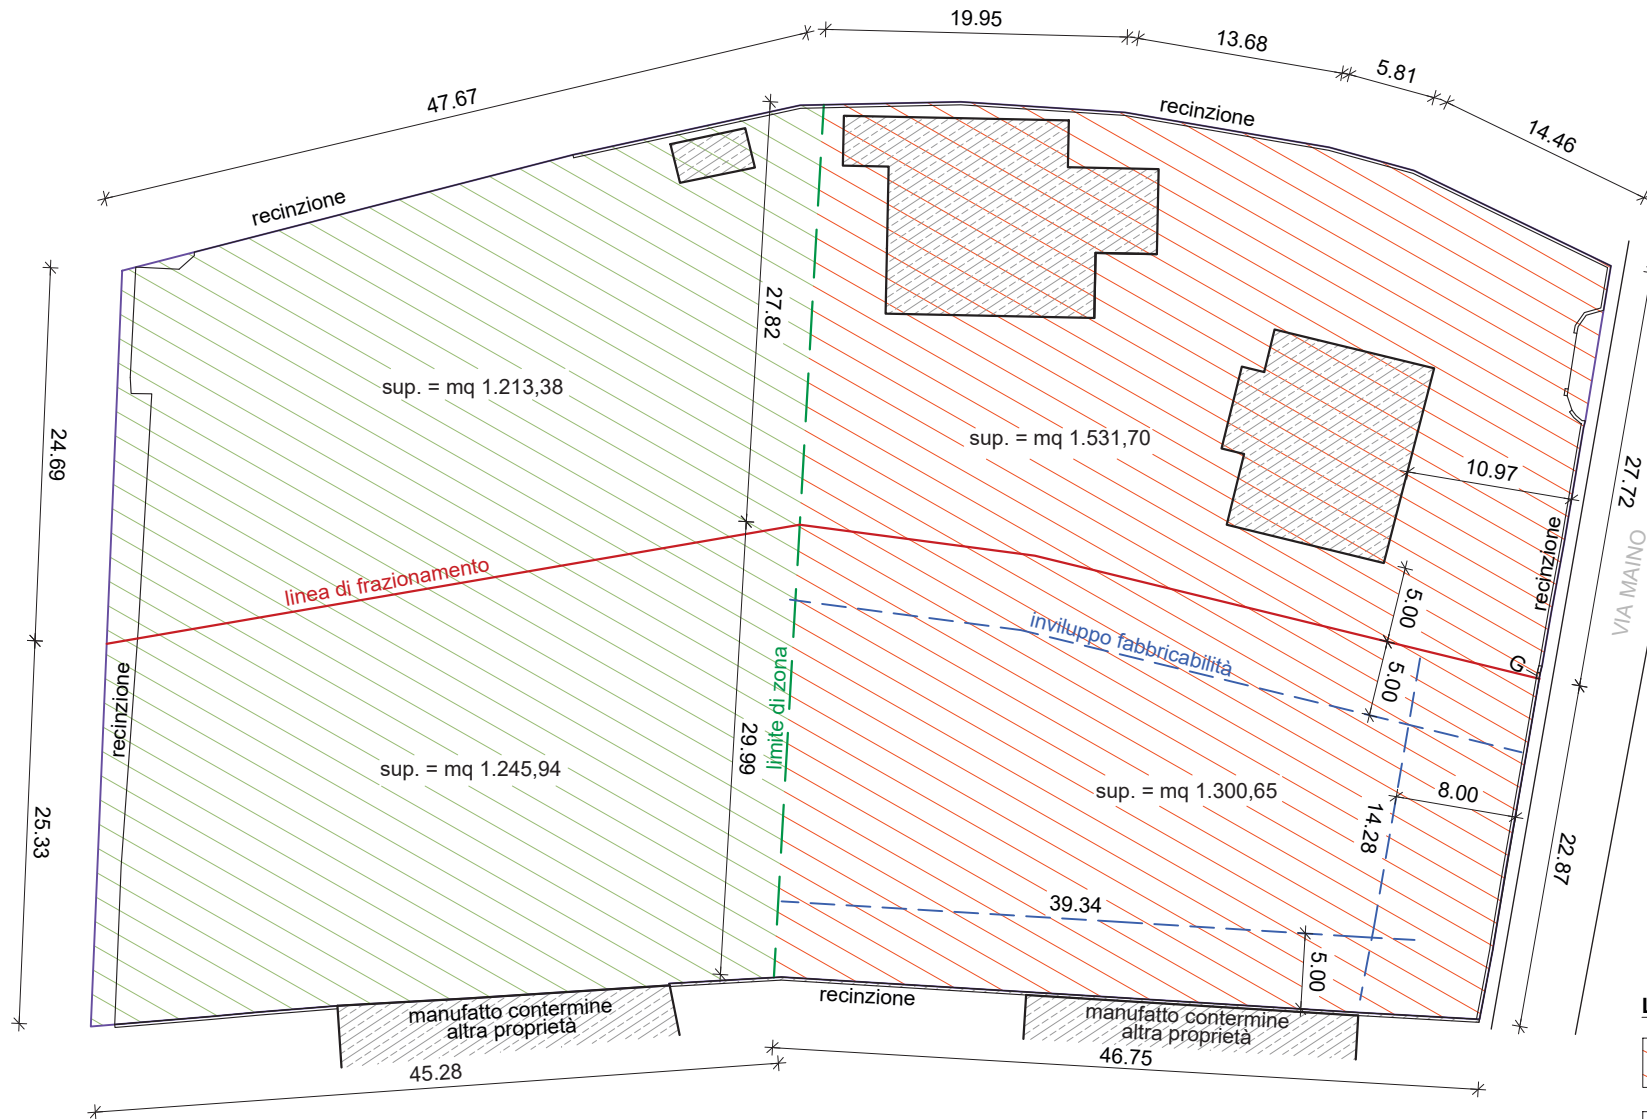

LEGENDA

-  Zona B2 -Aree di completamento parzialmente edificate
-  Zona E6 - Agricola produttiva
-  Fabbricati esistenti
-  Limite di Zona
-  Linea di frazionamento
-  Linea di involuppo fabbricabilità